



PŮDORYS, ZÁKLADY, KONSTRUKCE ROŠTU

1 : 50

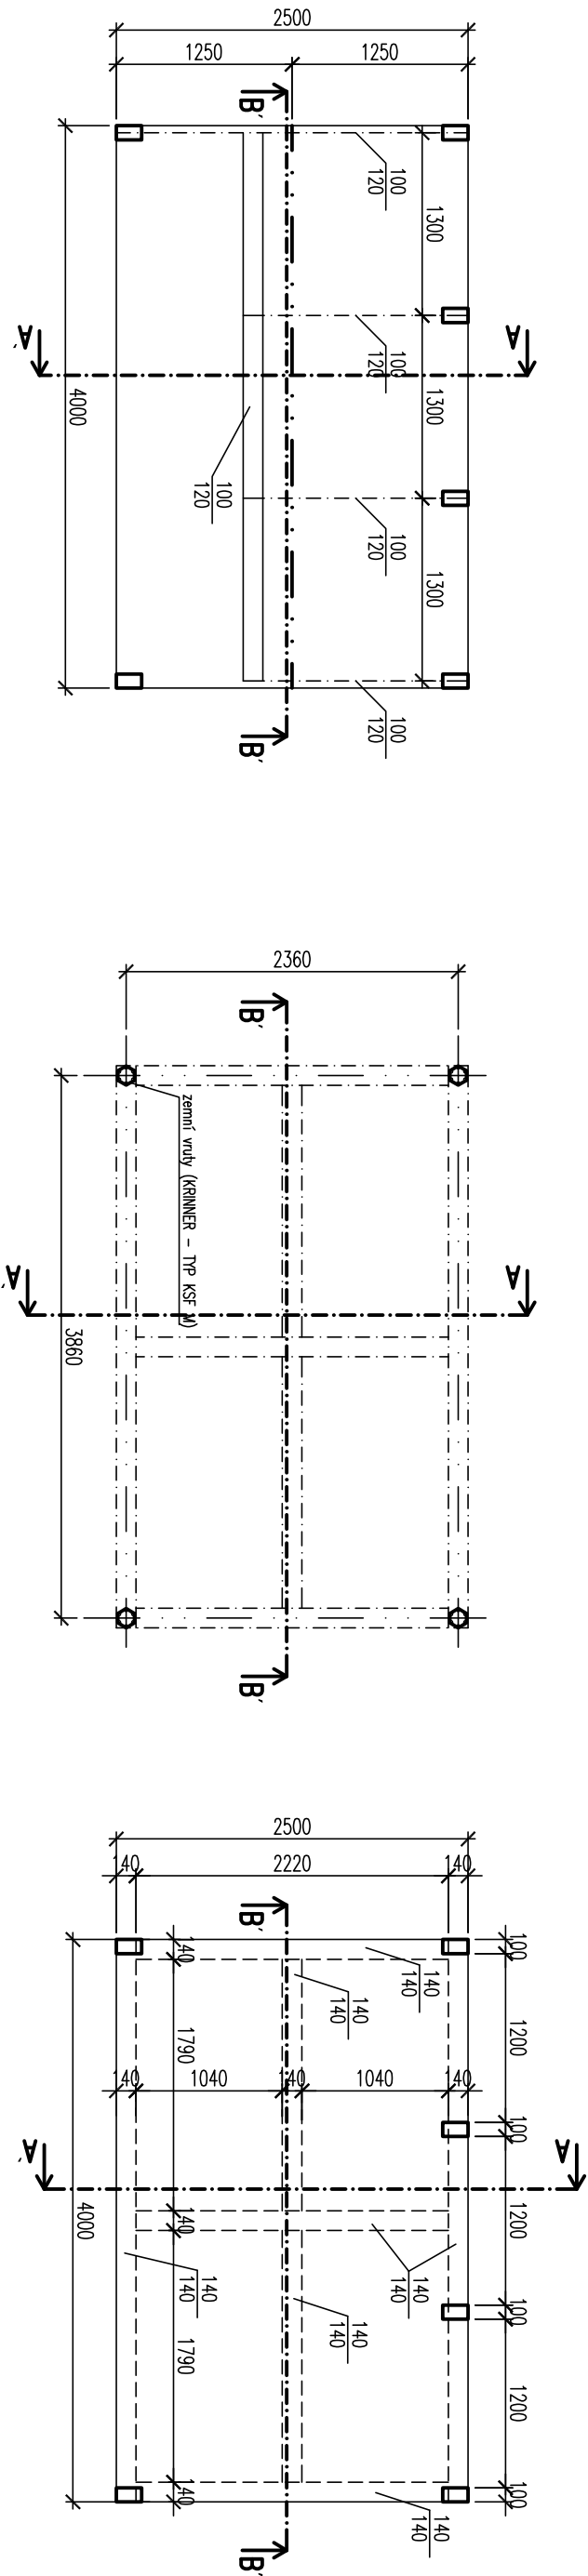

SOUŘADNICOVÝ SYSTÉM:		MÍSTNÍ
VÝŠKOVÝ SYSTÉM:		RELATIVNÍ
KRESLIL:	ING. JANA VOŠTRČILOVÁ	
ZPRACOVAL:	ING. JANA VOŠTRČILOVÁ	
TECHNICKÁ KONTROLA:	ING. JAN BURSÁ	
ZODPOVĚDNÝ PROJEKTANT:	ING. JAN BURSÁ	
HLAVNÍ PROJEKTANT:	ING. JAN BURSÁ	
KRAJ: LIBERECKÝ	OKRES: SEMILY	OBLAST: KRNAP
INVESTOR: SPRÁVA KRNAPU, DOBROVSKÉHO 3, 543 01 VRCHLABÍ		STUPEŇ:
AKCE: PŘÍSTŘEŠKY V KRNAP		ZK. ČÍSLO:
		0699-12-3
		ARCHIVNÍ ČÍSLO:
		0699
		DATUM:
		10/2012
		FORMÁT:
		2 A4
		MĚŘÍTKO:
		1 : 50
OBJEKT: PŘÍSTŘEŠEK VYHLÍDKA		ČÍSLO SOUPRAVY:
OBSAH:		ČÍSLO PŘÍLOHY:
PŮDORYS A ZÁKLADY		A.2.1.