


Osazení sloupku zábradlí:

(měř.: 1 : 10)

C.5.4.

stavba: Rekonstrukce lesní cesty "Lví"

Pohled:

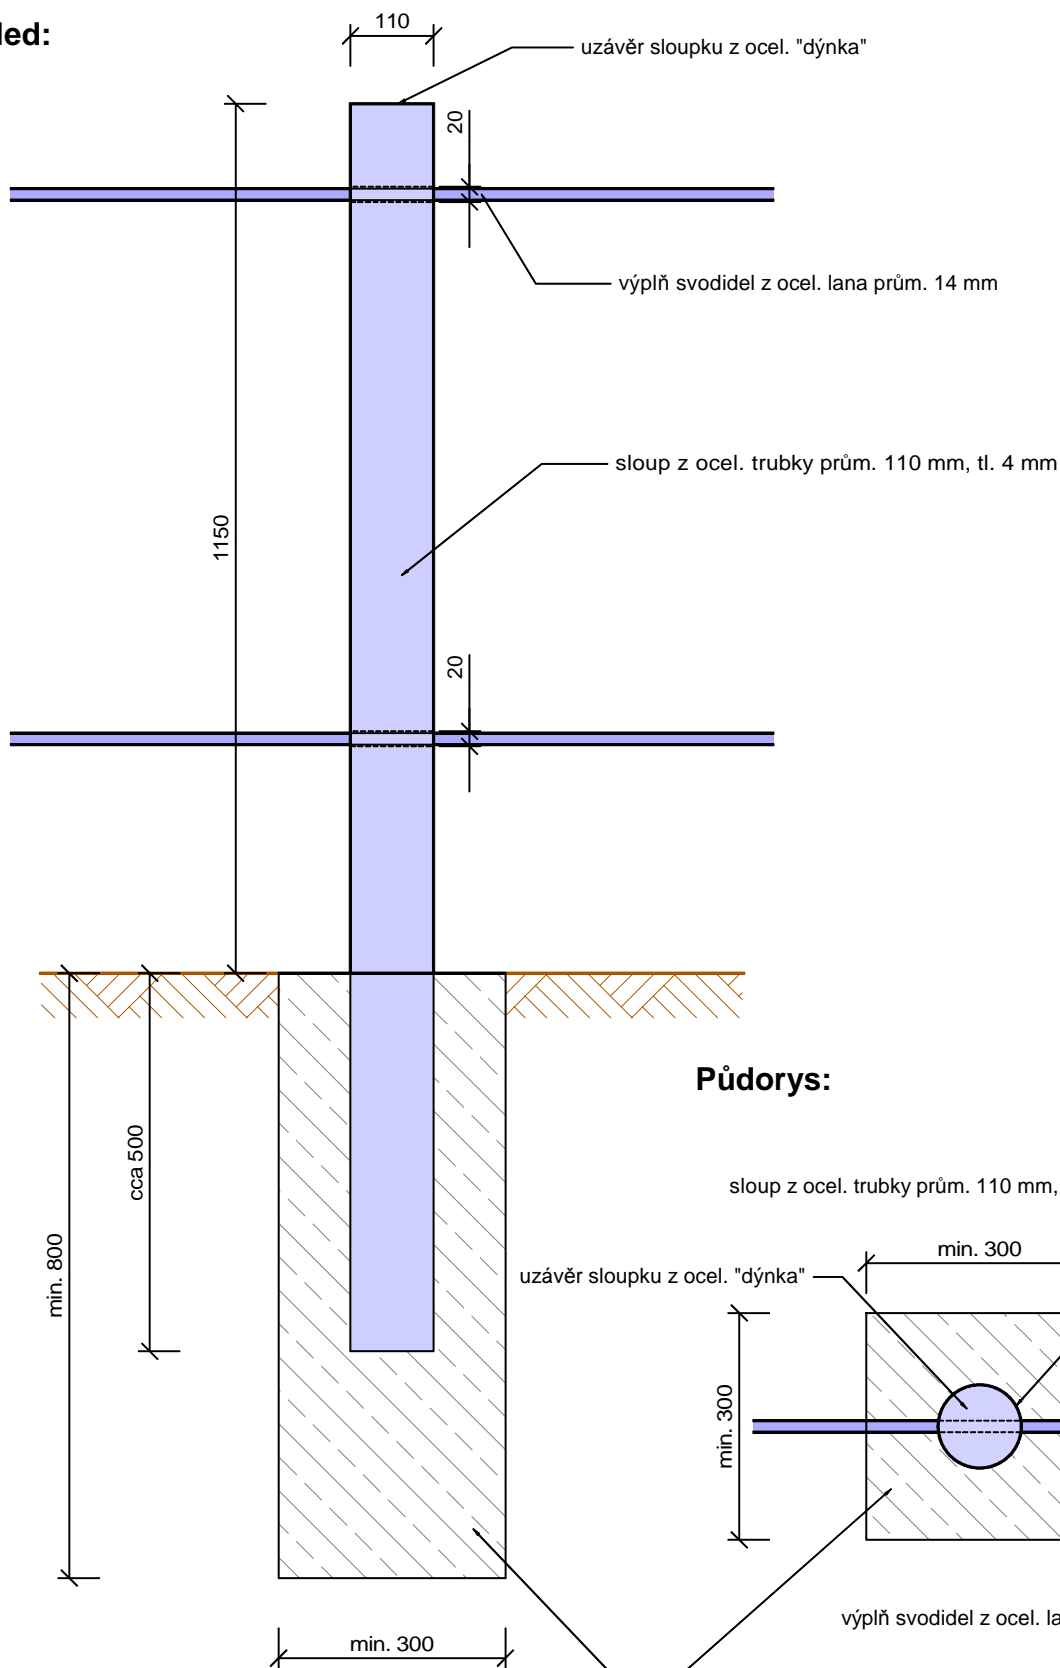

Půdorys:

