


## C.5.6.

stavba: Rekonstrukce lesní cesty "Lví"

### Krajnicový rigol z betonových krajníků ABK:


#### Pohled:

měř.: 1 : 25

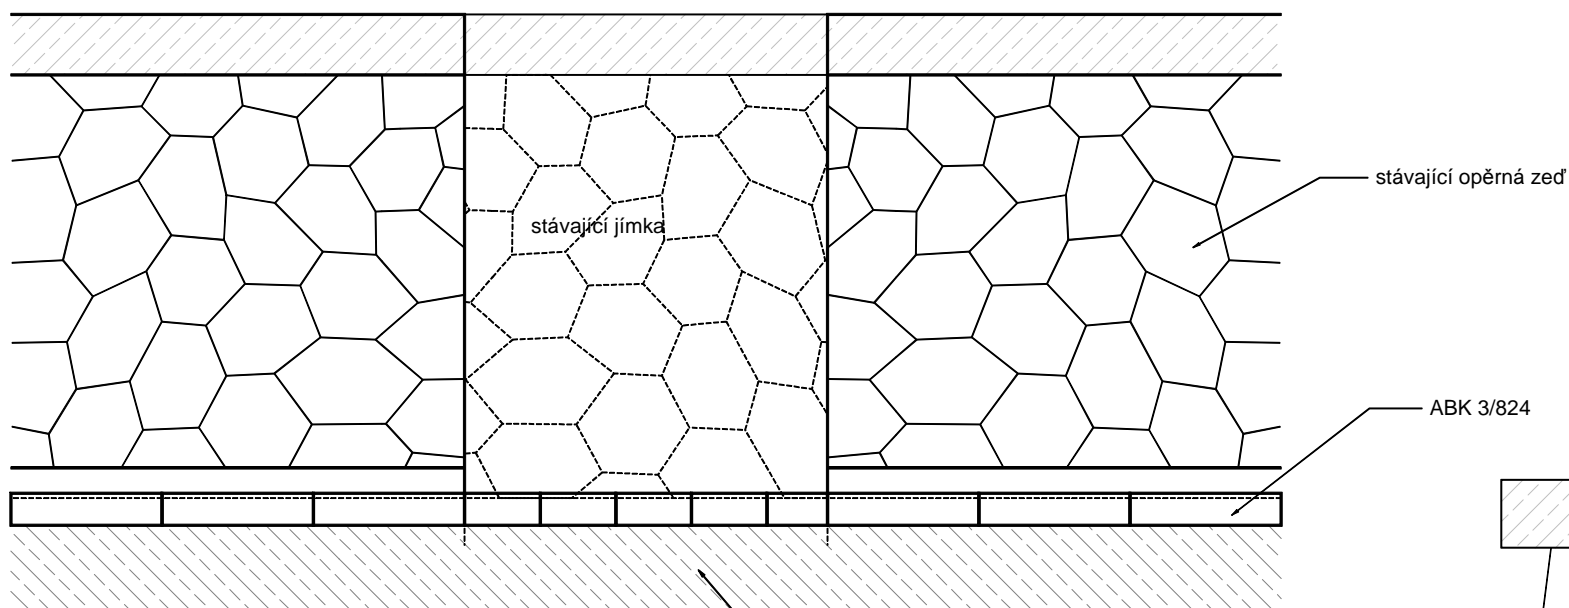

#### Půdorys:

měř.: 1 : 25

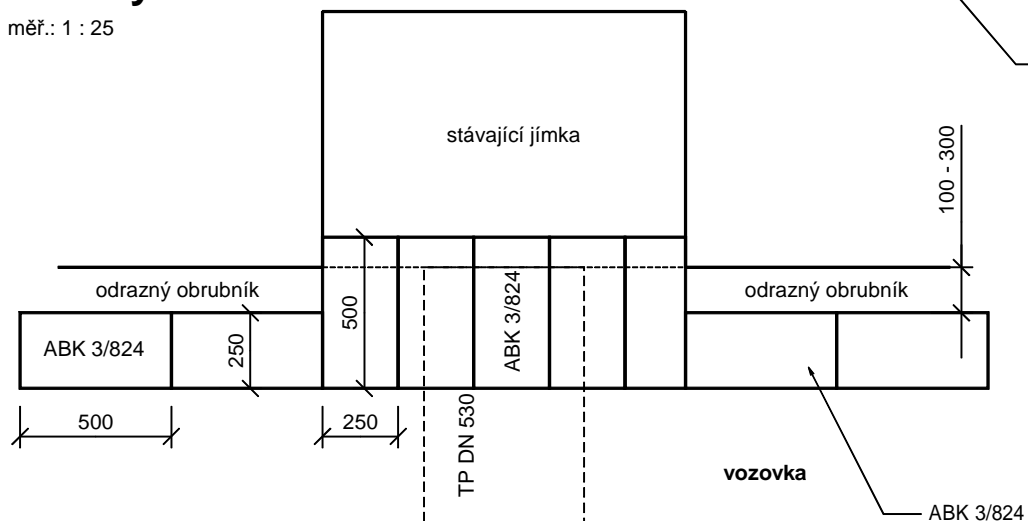

#### Řez:

měř.: 1 : 25

