


# Vzorový výkres propustu z ocelových rour DN 500 mm

**C.5.6.2.**  
stavba: Lesní cesta "Šímovky"


s lomeným čelem na vtokové straně a zajištěním odtoku dopadištěm ze záhozu z lomového kamene do 200 kg

ŘEZ A - A:  
měř: 1:50

$h$  = hloubka rýhy a  $H$  = výška čela je uvedena v tabulce pro jednotlivé TP

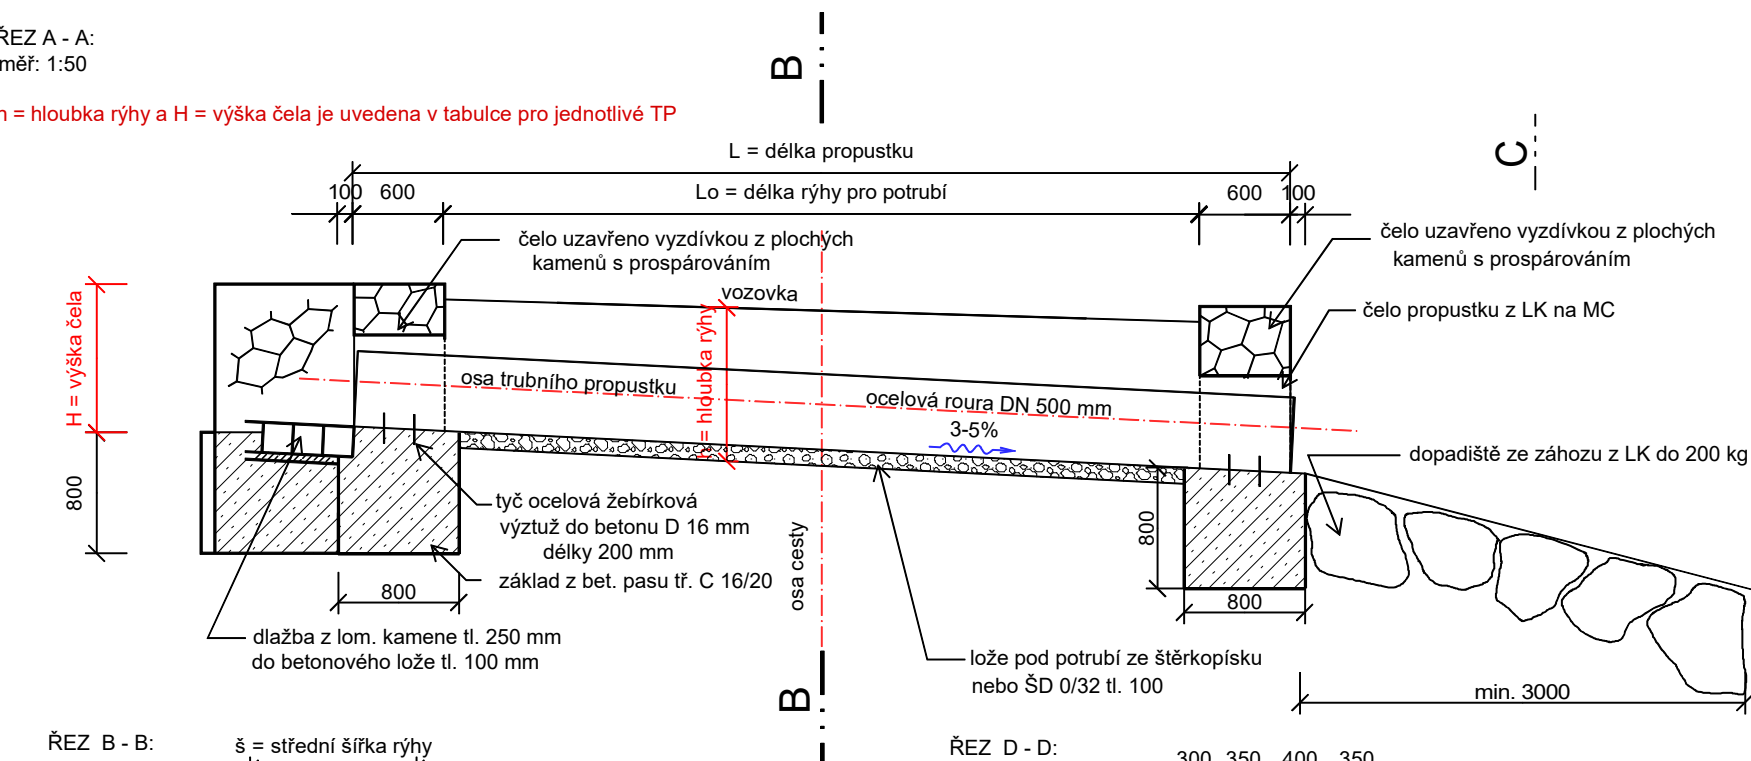

ŘEZ B - B:

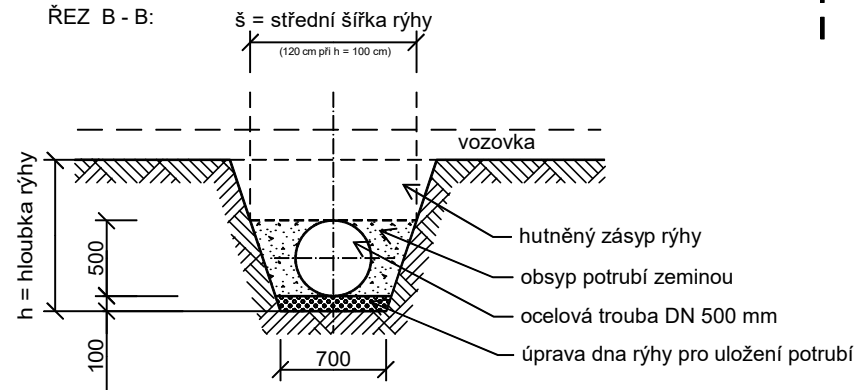

ŘEZ D - D:

