

# Vzorový výkres propustu z ocelových rour DN 600 mm


se zalomeným "U" čelem na vtoku a zajištěním odtoku dlažbou

C.6.6.2.


stavba: Lesní cesta "Mánkova"

ŘEZ A - A:  
měř: 1:50


$h$  = hloubka rýhy a  $H$  = výška čela je uvedena v tabulce pro jednotlivé TP

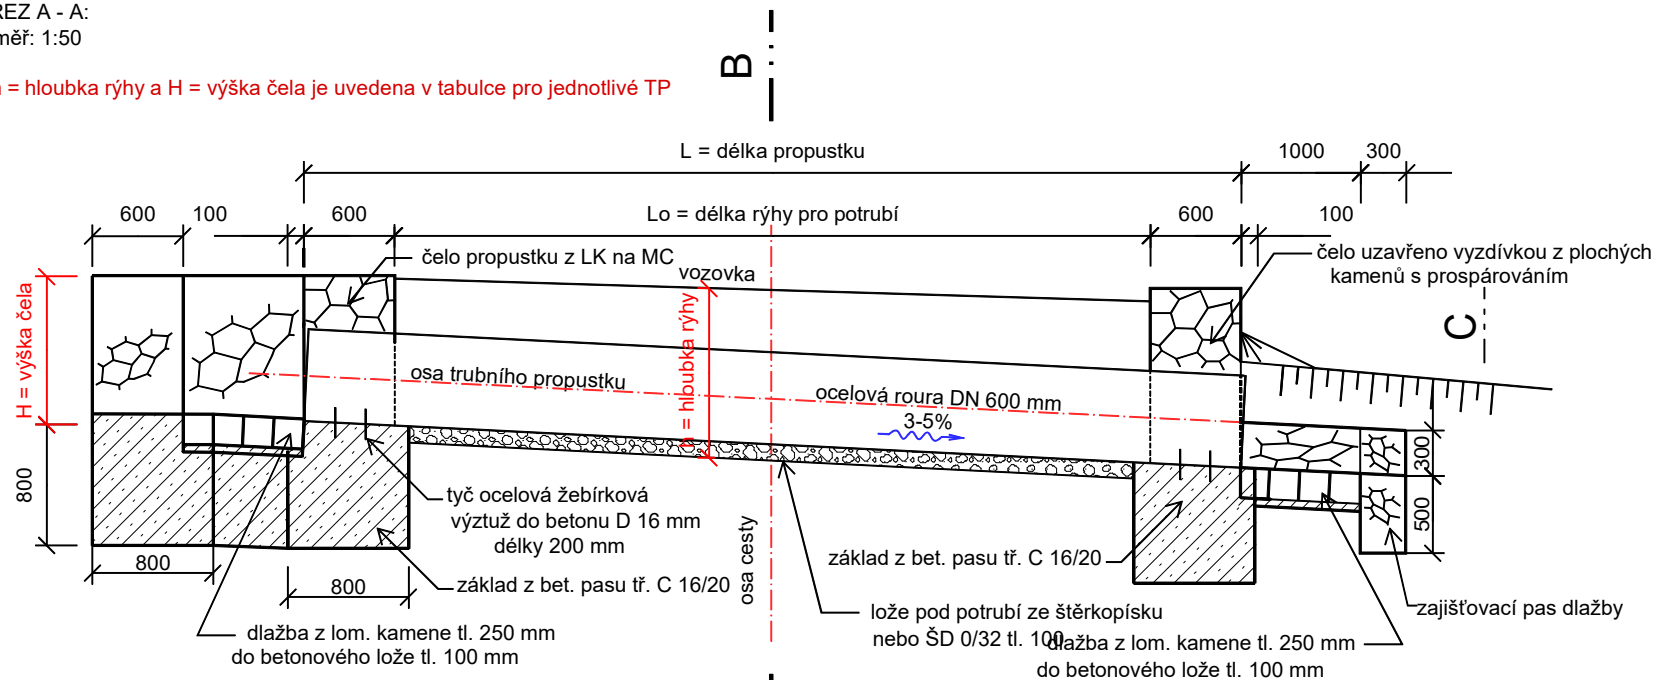

ŘEZ B - B:

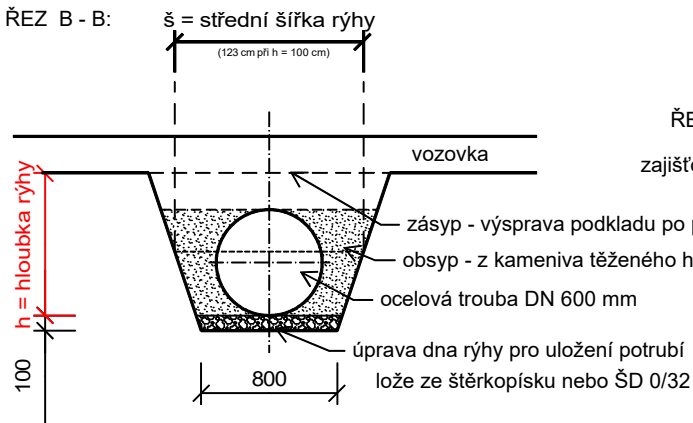

ŘEZ C - C:

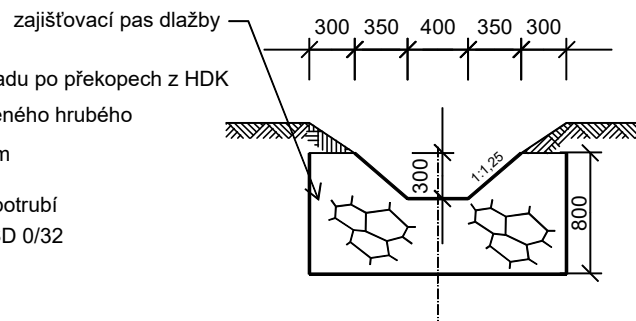

ŘEZ D - D:

