

TRUBNÍ PROPUSTEK Z OCELOVÝCH TRUB - KOLMÝ DN 600 mm

C.6.4.2.

stavba: Lesní cesta "Mánkova"


s oboustranným zaústěním příkopu na vtokové straně a zajištěním odtoku dlažbou

měří: 1:50


h = hloubka rýhy a H = výška čela je uvedena v tabulce pro jednotlivé TP

ŘEZ A - A:


B

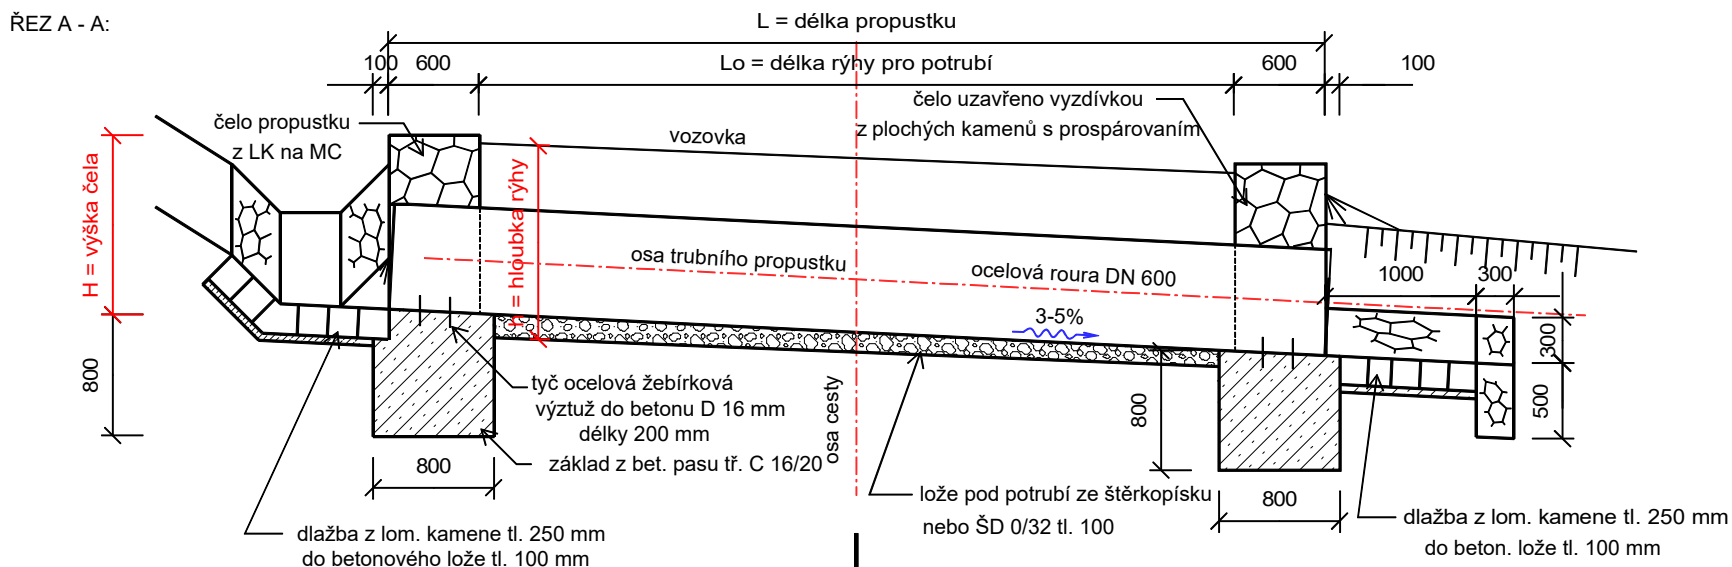

ŘEZ B - B:

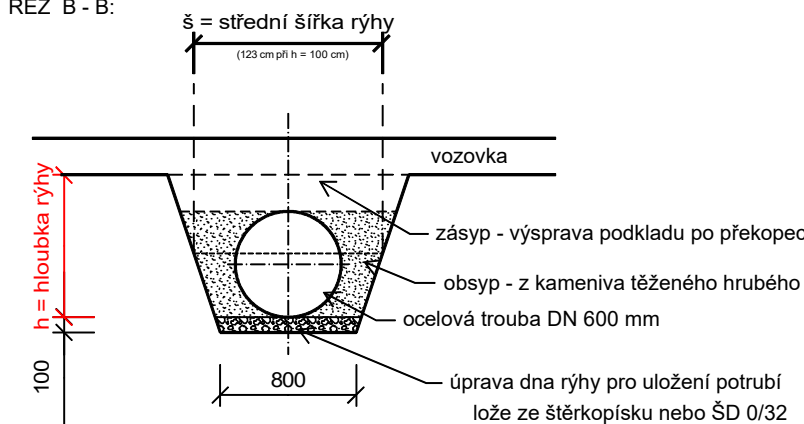

ŘEZ C - C:

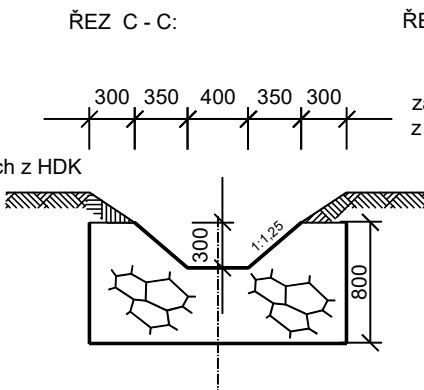

ŘEZ D - D:

