TRUBNÍ PROPUSTEK Z OCELOVÝCH TRUB - KOLMÝ DN 600 mm

s oboustranným zaústěním příkopu na vtokové straně a zajištěním odtoku dlažbou

C.6.4.1.

stavba: Lesní cesta "Mánkova"

měř.: 1 : 50
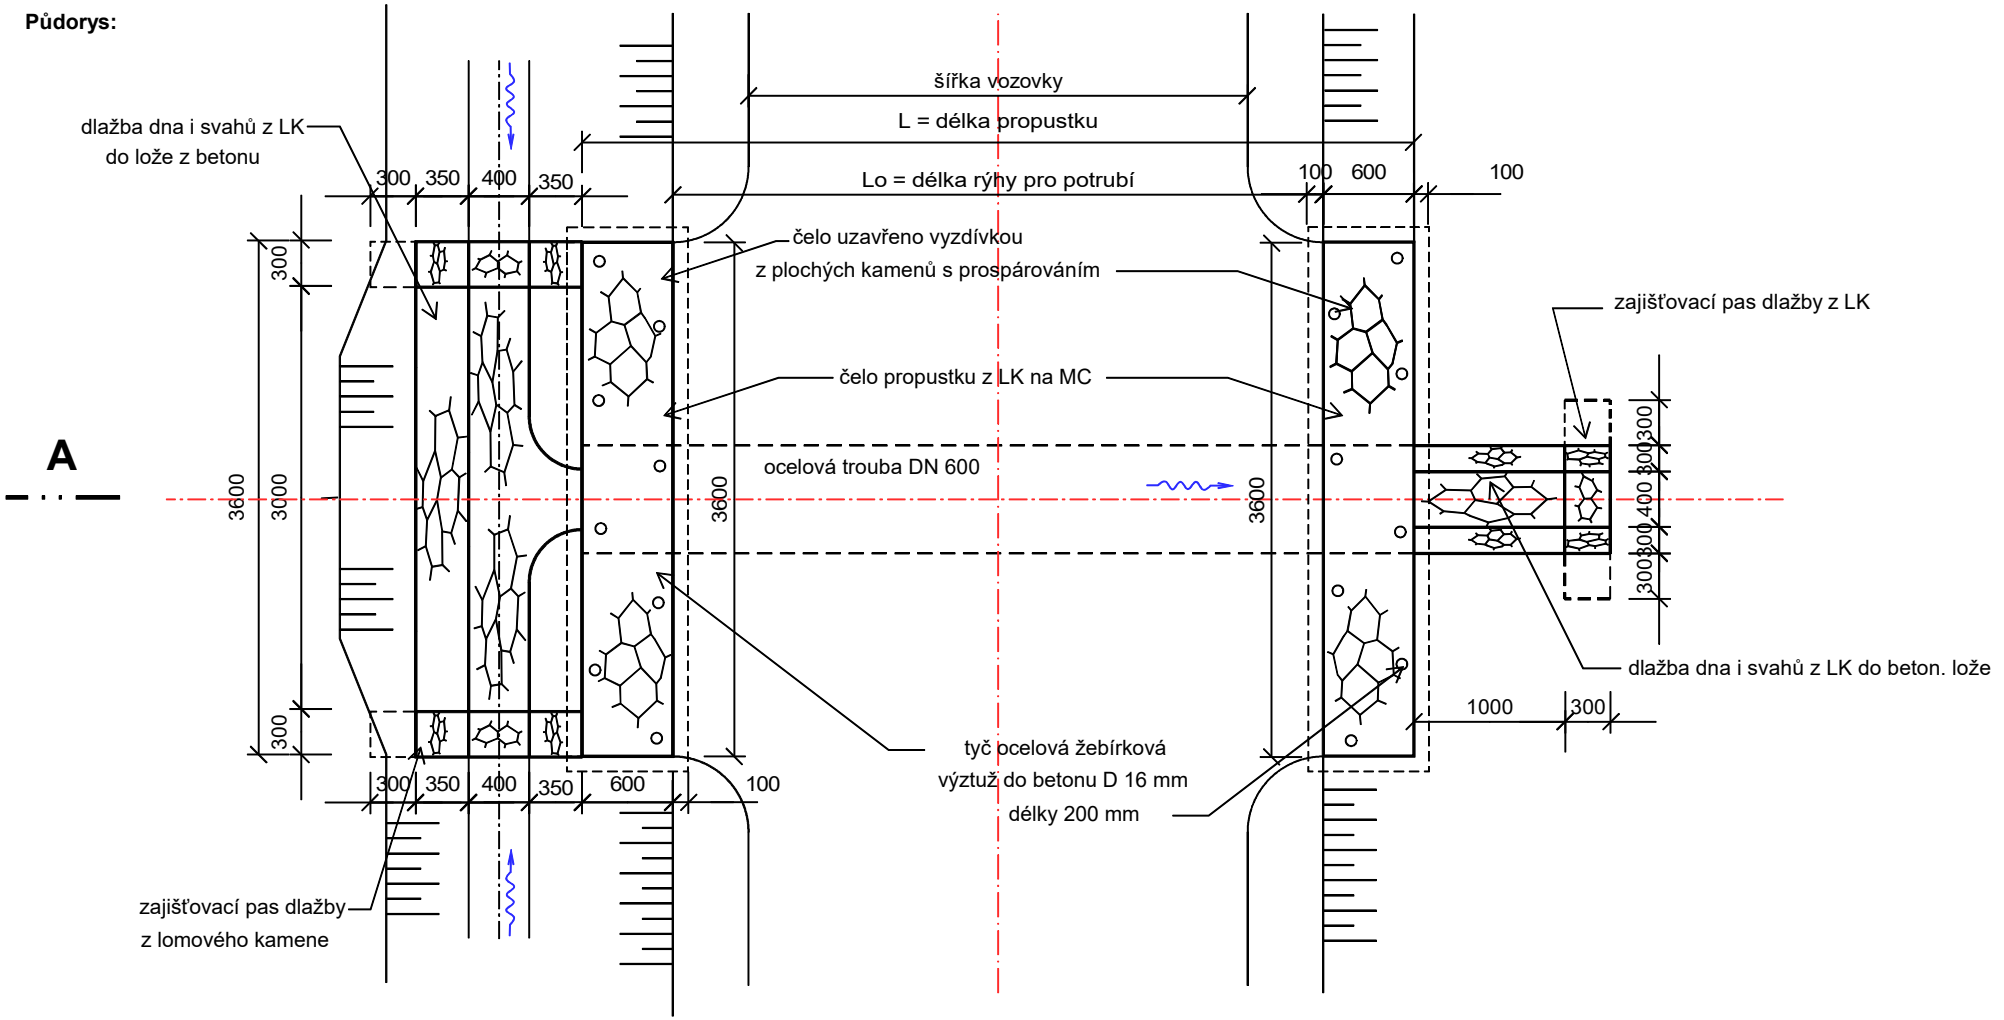
Půdorys: