

TRUBNÍ PROPUSTEK Z OCELOVÝCH TRUB - KOLMÝ DN 600 mm

C.6.5.2.


stavba: Lesní cesta "Rýchorská II"

s oboustranným zaústěním příkopu na vtokové straně a zajištěním odtoku dopadištěm ze záhozu z lom. kamene


měř: 1:50

h = hloubka rýhy a H = výška čela je uvedena v tabulce pro jednotlivé TP

ŘEZ A - A:

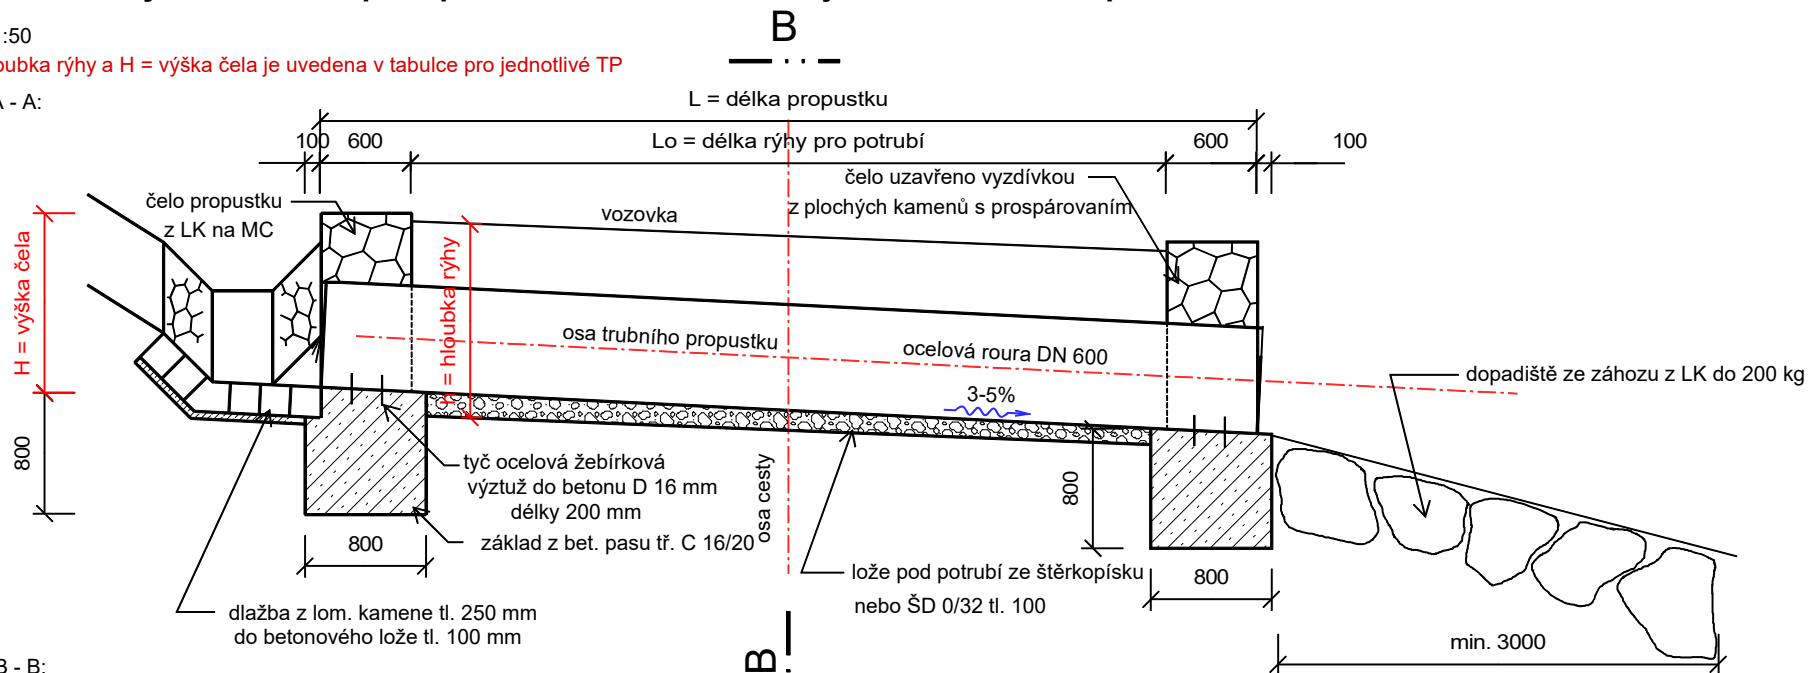

ŘEZ B - B:

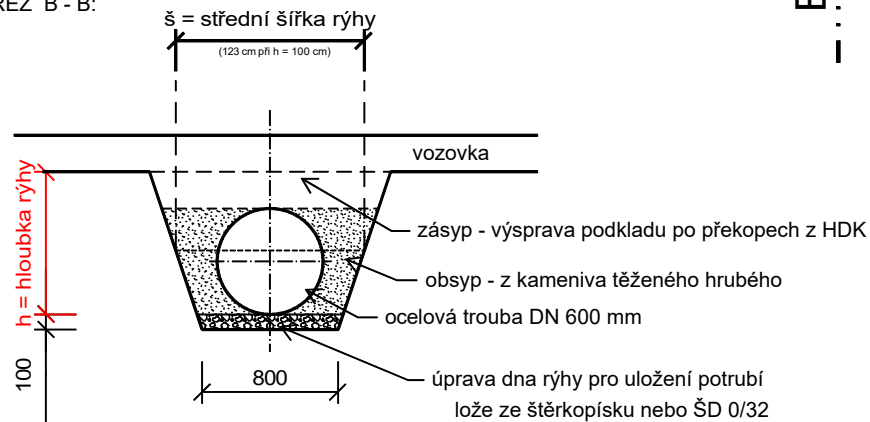

ŘEZ D - D:

