Koordinační situace:

měř.: 1 : 500

Povrch: bez úprav

POVRCHOVÉ KOŘENY:
km 2,259 - 2,279 - bez úprav

PODÉLNÉ PŘÍKOPY:
km 2,237 - 2,291 - čistit příkop vlevo (0,15 m3/m)
km 2,325 - 2,332 - čistit příkop vlevo (0,30 m3/m)
km 2,334 - 2,400 - čistit příkop vlevo (0,30 m3/m)
km 2,405 - 2,431 - čistit příkop vlevo (0,30 m3/m)

SVODNICE NOVĚ ZBUDOVANÉ:
km 2,285 - nová kamenná svodnice, délky 1,8 m
+ čistit odtokový příkop v délce 3 m (0,15 m3/m)
km 2,291 - nová kamenná svodnice, délky 1,8 m
+ čistit příkop na vtoku v délce 1 m (0,15 m3/m)
+ čistit odtokový příkop v délce 3 m (0,15 m3/m)
km 2,307 - nová kamenná svodnice, délky 1,8 m
+ čistit příkop na vtoku v délce 3 m (0,30 m3/m)
+ čistit odtokový příkop v délce 5 m (0,50 m3/m)
km 2,320 - nová kamenná svodnice, délky 1,8 m
+ čistit příkop na vtoku v délce 2 m (0,30 m3/m)
+ čistit odtokový příkop v délce 3 m (0,50 m3/m)
km 2,325 - nová kamenná svodnice, délky 1,8 m
+ čistit příkop na vtoku v délce 1 m (0,15 m3/m)
+ čistit odtokový příkop v délce 3 m (0,50 m3/m)
km 2,332 - nová kamenná svodnice, délky 1,8 m
+ čistit příkop na vtoku v délce 1 m (0,30 m3/m)
+ čistit odtokový příkop v délce 3 m (0,50 m3/m)
km 2,334 - nová kamenná svodnice, délky 1,8 m
+ čistit příkop na vtoku v délce 1 m (0,30 m3/m)
+ čistit odtokový příkop v délce 3 m (0,50 m3/m)
km 2,346 - nová kamenná svodnice, délky 1,8 m
+ čistit odtokový příkop v délce 3 m (0,15 m3/m)
km 2,352 - nová kamenná svodnice, délky 1,8 m - místo zem. svod.
+ čistit příkop na vtoku v délce 1 m (0,15 m3/m)
+ čistit odtokový příkop v délce 2 m (0,30 m3/m)
km 2,362 - nová kamenná svodnice, délky 1,8 m
+ čistit odtokový příkop v délce 3 m (0,15 m3/m)
km 2,371 - nová kamenná svodnice, délky 1,8 m
+ čistit odtokový příkop v délce 3 m (0,15 m3/m)
km 2,379 - nová kamenná svodnice, délky 1,8 m - místo zem. svod.
+ čistit příkop na vtoku v délce 1 m (0,15 m3/m)
+ čistit odtokový příkop v délce 3 m (0,15 m3/m)
km 2,384 - nová kamenná svodnice, délky 1,8 m - místo zem. svod.
+ čistit příkop na vtoku v délce 1 m (0,15 m3/m)
+ čistit odtokový příkop v délce 3 m (0,15 m3/m)
km 2,388 - nová kamenná svodnice, délky 1,8 m - místo zem. svod.
+ čistit příkop na vtoku v délce 1 m (0,15 m3/m)
+ čistit odtokový příkop v délce 3 m (0,15 m3/m)
km 2,391 - nová kamenná svodnice, délky 1,8 m - místo zem. svod.
+ čistit příkop na vtoku v délce 1 m (0,15 m3/m)
+ čistit odtokový příkop v délce 3 m (0,15 m3/m)
km 2,395 - nová kamenná svodnice, délky 1,8 m - místo zem. svod.
+ čistit příkop na vtoku v délce 1 m (0,15 m3/m)
+ čistit odtokový příkop v délce 3 m (0,15 m3/m)
km 2,405 - nová kamenná svodnice, délky 1,8 m
+ čistit příkop na vtoku v délce 1 m (0,30 m3/m)
+ čistit odtokový příkop v délce 5 m (0,30 m3/m)
km 2,416 - nová kamenná svodnice, délky 1,8 m - místo zem. svod.
+ čistit odtokový příkop v délce 5 m (0,30 m3/m)
km 2,427 - nová kamenná svodnice, délky 1,8 m
+ čistit odtokový příkop v délce 1 m (0,15 m3/m)
km 2,431 - nová kamenná svodnice, délky 1,8 m - místo zem. svod.
+ čistit příkop na vtoku v délce 1 m (0,30 m3/m)
+ čistit odtokový příkop v délce 1 m (0,15 m3/m)
km 2,439 - nová kamenná svodnice, délky 1,8 m - místo zem. svod.
+ čistit příkop na vtoku v délce 1 m (0,15 m3/m)
+ čistit odtokový příkop v délce 2 m (0,15 m3/m)
km 2,449 - nová kamenná svodnice, délky 1,8 m - místo zem. svod.
+ čistit příkop na vtoku v délce 3 m (0,50 m3/m)
+ čistit odtokový příkop v délce 5 m (0,15 m3/m)
km 2,453 - nová kamenná svodnice, délky 1,8 m - místo zem. svod.
+ čistit příkop na vtoku v délce 2 m (0,30 m3/m)
+ čistit odtokový příkop v délce 5 m (0,15 m3/m)

C.3.10.

stavba: Rekonstrukce turistického chodníku
"Petrovka - Ptačí kámen - Brádlerova bouda"

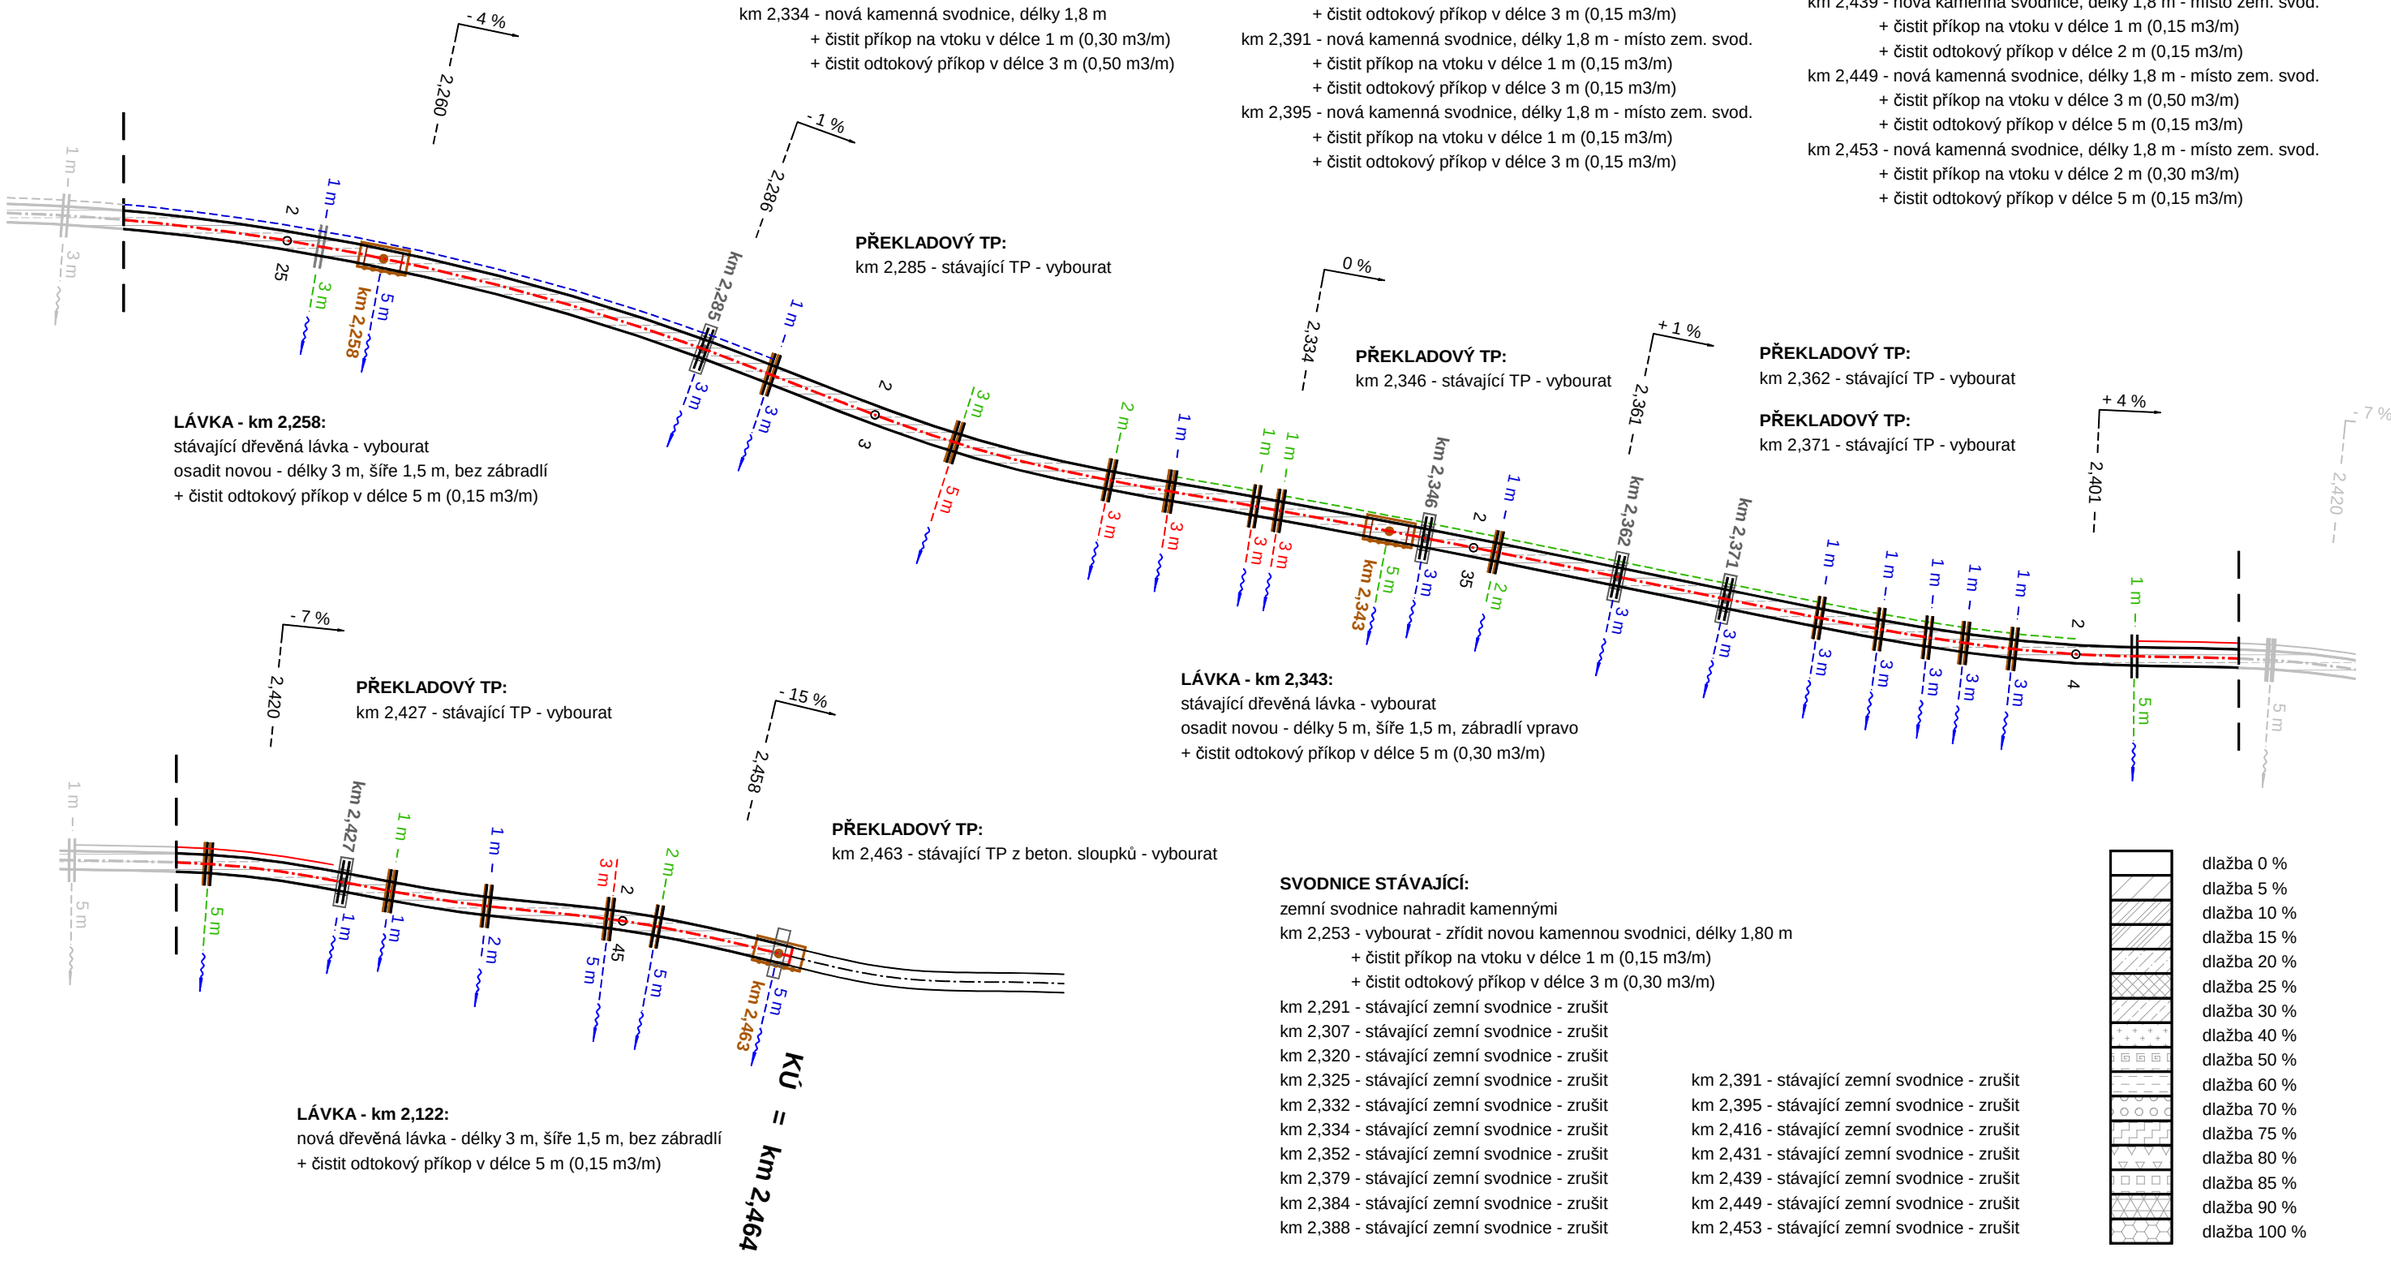

LÁVKA - km 2,258:
stávající dřevěná lávka - vybourat
osadit novou - délky 3 m, šíře 1,5 m, bez zábradlí
+ čistit odtokový příkop v délce 5 m (0,15 m3/m)

PŘEKLADOVÝ TP:
km 2,285 - stávající TP - vybourat

PŘEKLADOVÝ TP:
km 2,346 - stávající TP - vybourat

PŘEKLADOVÝ TP:
km 2,362 - stávající TP - vybourat

PŘEKLADOVÝ TP:
km 2,371 - stávající TP - vybourat

LÁVKA - km 2,343:
stávající dřevěná lávka - vybourat
osadit novou - délky 5 m, šíře 1,5 m, zábradlí vpravo
+ čistit odtokový příkop v délce 5 m (0,30 m3/m)

PŘEKLADOVÝ TP:
km 2,427 - stávající TP - vybourat

PŘEKLADOVÝ TP:
km 2,463 - stávající TP z beton. sloupků - vybourat

LÁVKA - km 2,122:
nová dřevěná lávka - délky 3 m, šíře 1,5 m, bez zábradlí
+ čistit odtokový příkop v délce 5 m (0,15 m3/m)

SVODNICE STÁVAJÍCÍ:
zemní svodnice nahradit kamennými
km 2,253 - vybourat - zřídit novou kamennou svodnici, délky 1,80 m
+ čistit příkop na vtoku v délce 1 m (0,15 m3/m)
+ čistit odtokový příkop v délce 3 m (0,30 m3/m)
km 2,291 - stávající zemní svodnice - zrušit
km 2,307 - stávající zemní svodnice - zrušit
km 2,320 - stávající zemní svodnice - zrušit
km 2,325 - stávající zemní svodnice - zrušit
km 2,332 - stávající zemní svodnice - zrušit
km 2,334 - stávající zemní svodnice - zrušit
km 2,352 - stávající zemní svodnice - zrušit
km 2,379 - stávající zemní svodnice - zrušit
km 2,384 - stávající zemní svodnice - zrušit
km 2,388 - stávající zemní svodnice - zrušit
km 2,391 - stávající zemní svodnice - zrušit
km 2,395 - stávající zemní svodnice - zrušit
km 2,416 - stávající zemní svodnice - zrušit
km 2,431 - stávající zemní svodnice - zrušit
km 2,439 - stávající zemní svodnice - zrušit
km 2,449 - stávající zemní svodnice - zrušit
km 2,453 - stávající zemní svodnice - zrušit

dlažba 0 %
dlažba 5 %
dlažba 10 %
dlažba 15 %
dlažba 20 %
dlažba 25 %
dlažba 30 %
dlažba 40 %
dlažba 50 %
dlažba 60 %
dlažba 70 %
dlažba 75 %
dlažba 80 %
dlažba 85 %
dlažba 90 %
dlažba 100 %