

Koordinační situace:

měř.: 1 : 500



Povrch: Doplnit stávající dlažbu a chodník dodlaždit na šíři 1,4 - 1,5 m

PODÉLNÉ PŘÍKOPY:


km 0,216 - 0,267 - čistiť príkop vľavo (0,15 m3/m)
km 0,267 - 0,310 - čistiť príkop vľavo (0,30 m3/m)
km 0,310 - 0,342 - čistiť príkop vľavo (0,15 m3/m)

SVODNICE STÁVAJÍCÍ:

stávající kamenné vybourat a zřítit nové
km 0,261 - vybourat - zřítit novou svodnici, délky 2,0 m
+ čistit odtokový příkop v délce 2 m (0,30 m3/m)
km 0,267 - vybourat - zřítit novou svodnici, délky 2,0 m
+ čistit odtokový příkop v délce 2 m (0,30 m3/m)
km 0,286 - vybourat - zřítit novou svodnici, délky 2,0 m

SVODNICE NOVĚ ZŘÍZENÉ:



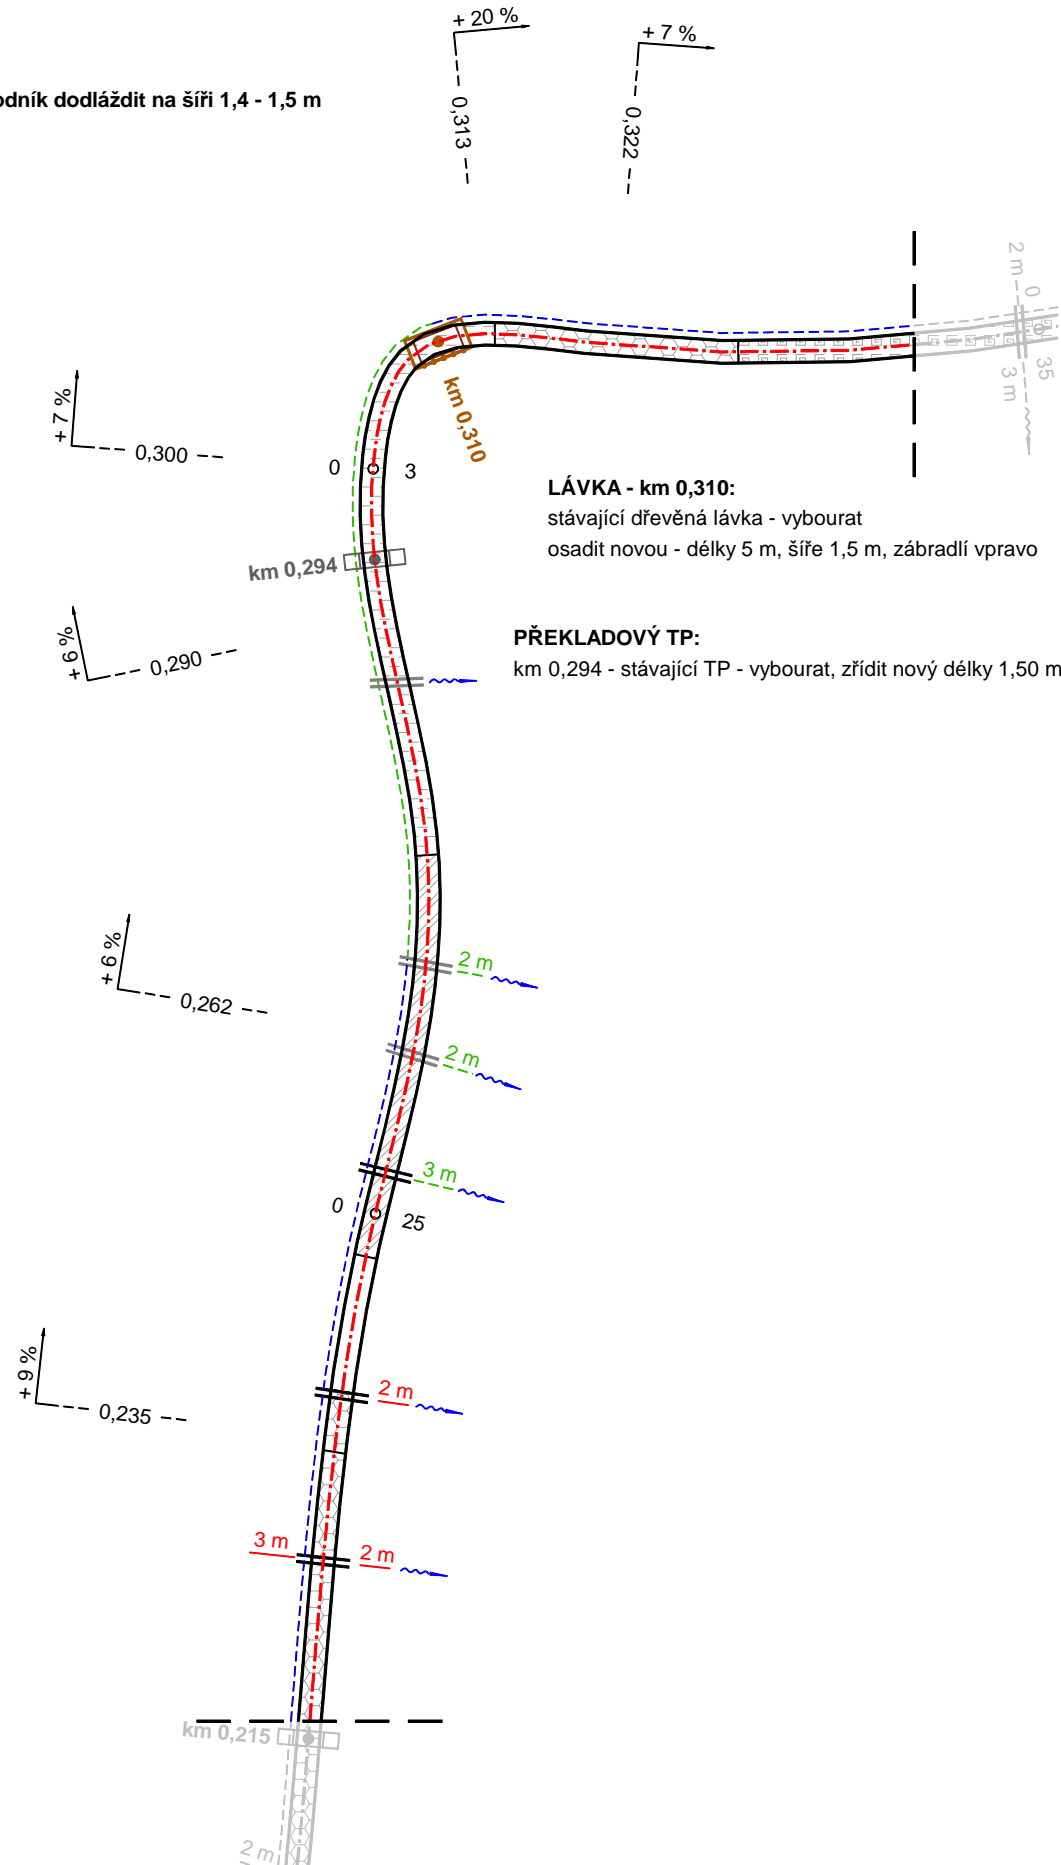













km 0,227 - nová kamenná svodnice, délky 2,0 m
+ hloubit příkop na vtoku v délce 3 m (0,50/0,40)
+ hloubit odtokový příkop v délce 2 m (0,50/0,40)
km 0,238 - nová kamenná svodnice, délky 2,0 m
+ hloubit odtokový příkop v délce 2 m (0,30/0,20)
km 0,254 - nová kamenná svodnice, délky 2,0 m
+ čistit odtokový příkop v délce 3 m (0,30 m3/m)



C.3.2.

stavba: Rekonstrukce turistického chodníku

"Petrovka - Ptačí kámen - Brádlerova bouda"

	dlažba 0 %
	dlažba 5 %
	dlažba 10 %
	dlažba 15 %
	dlažba 20 %
	dlažba 25 %
	dlažba 30 %
	dlažba 40 %
	dlažba 50 %
	dlažba 60 %
	dlažba 70 %
	dlažba 75 %
	dlažba 80 %
	dlažba 85 %
	dlažba 90 %
	dlažba 100 %