


Lávka dřevěná - délky 3,0 m, bez zábradlí

měř.: 1 : 10

C.5.1.

stavba: Rekonstrukce turistického chodníku
"Petrovka - Ptačí kámen - Brádlerova bouda"

Půdorys:

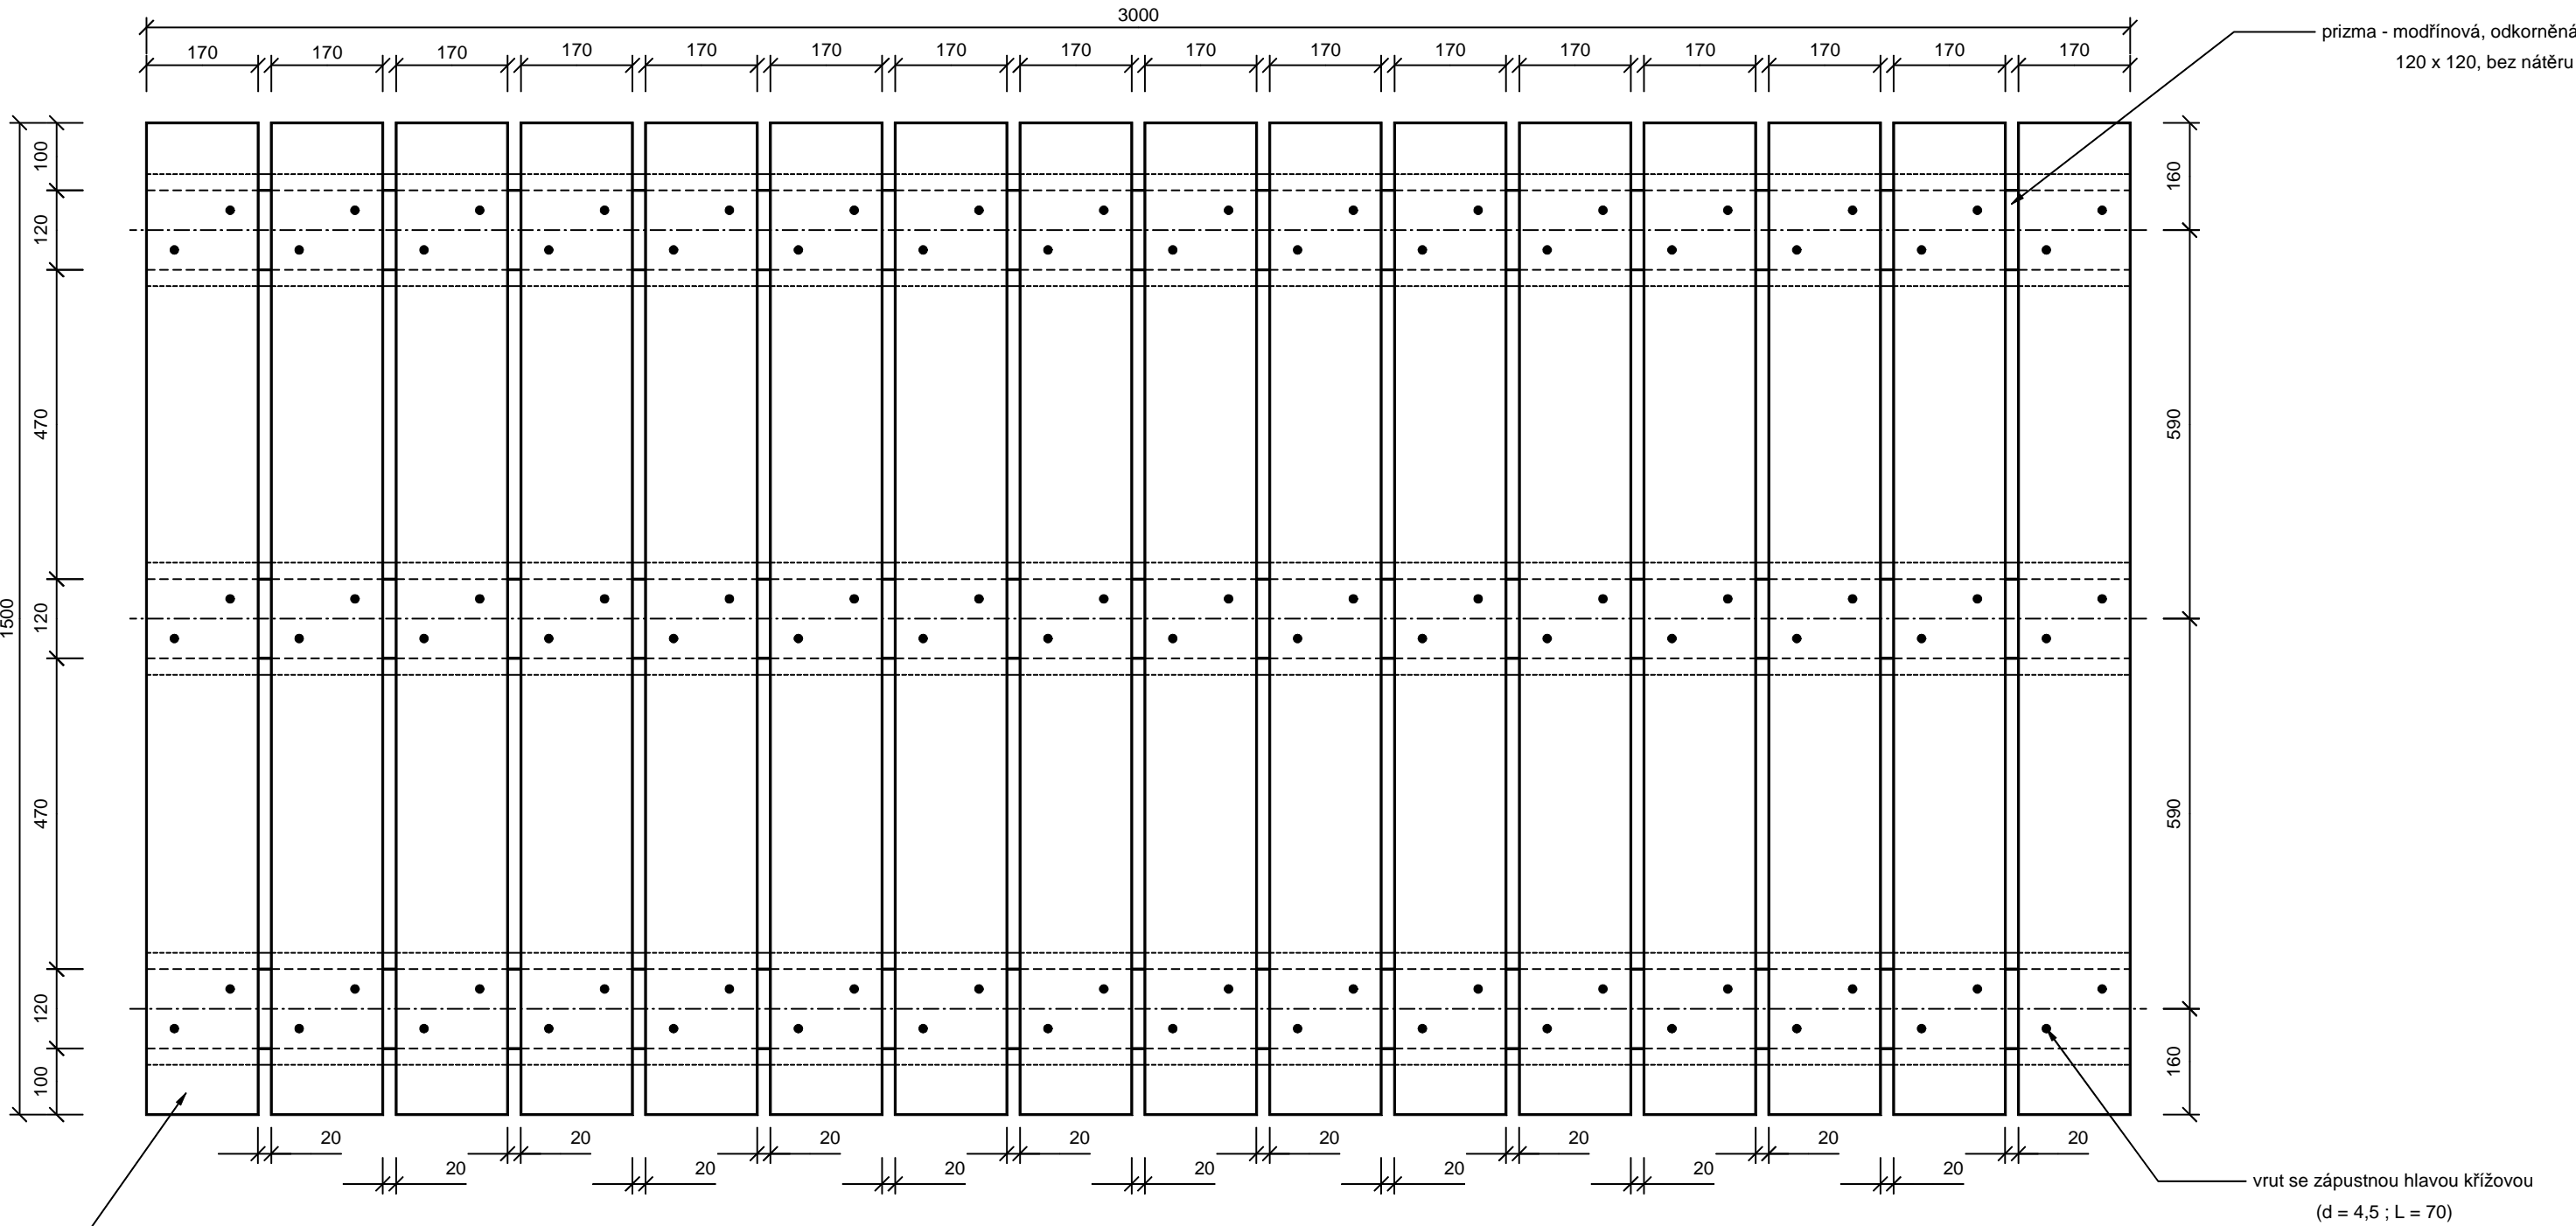

Řez:

