


Svodnice kamenná z lomového kamene - v zemním chodníku

C.5.4.2.

stavba: Rekonstrukce turistického chodníku
"Petrovka - Ptačí kámen - Brádlerská bouda"

Řez A - A
(měř.: 1 : 25)

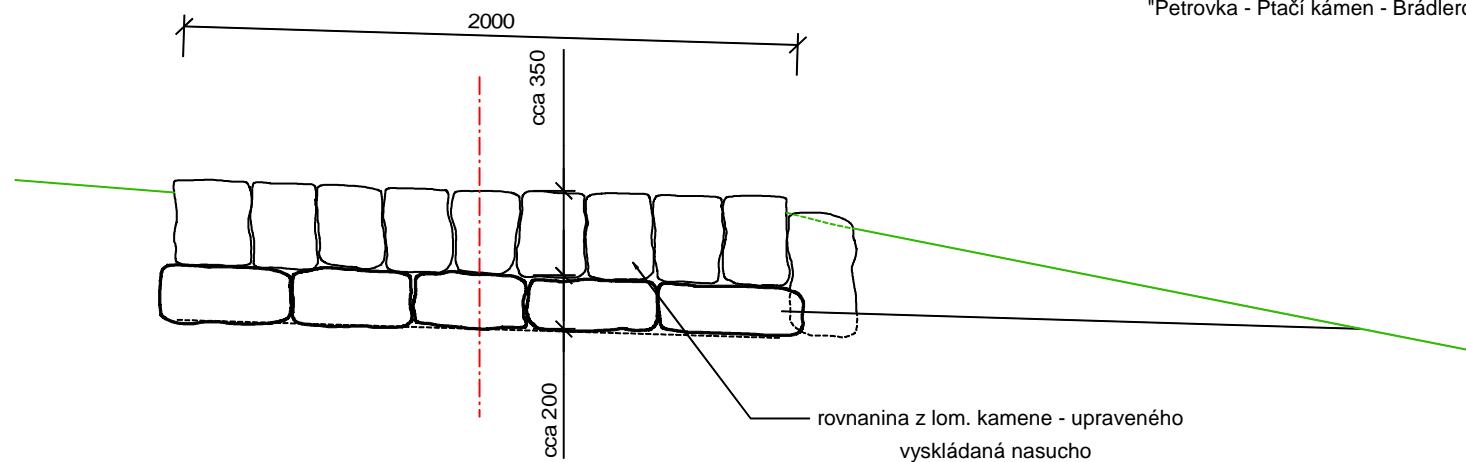

Řez B - B
(měř.: 1 : 25)

