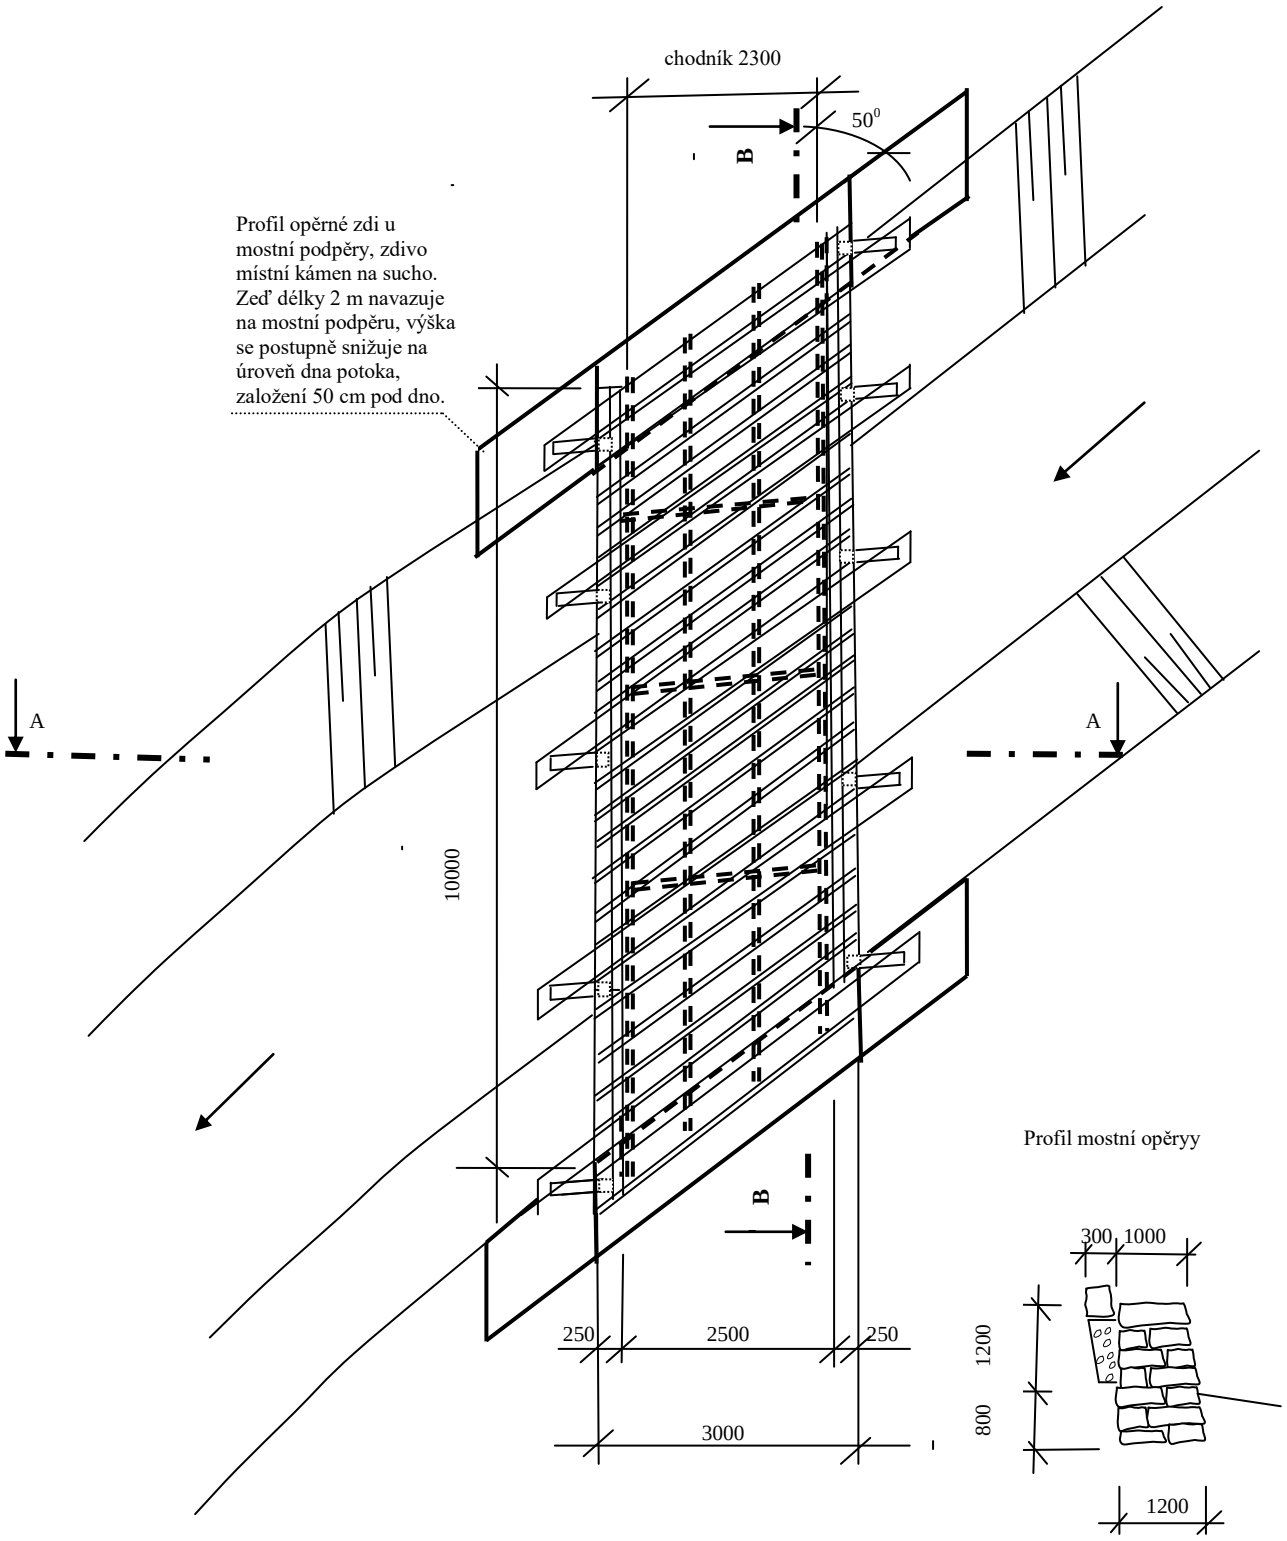

Stávající opěry mostu budou rozebrány a znovu vyzděny na sucho do výšky odpovídající nové mostovce. Doplnění bude provedeno místním a dovezeným kamenem.

Projektant: Ing. Jan Kubát Pod Parkem 740 54301 Vrchlabí 1		Formát: A4
		Datum: 10/2016
Akce: Chodník Messnerův potok		Stupeň: Prováděcí dokumentace
		Č. přílohy: 14
Příloha: Rekonstrukce mostu č. 3 HM 8,31 – 8,40 Půdorys		
Objednatel: Správa KRNAP	Katastr:	Obec: