


Vzorový příčný řez chodníkem š = 1,2 m s příkopem a urovnáním a doplněním povrchu

Úsek: HM 0,82 – 0,98, HM 1,10 – 1,40 a HM 1,50 – 1,90

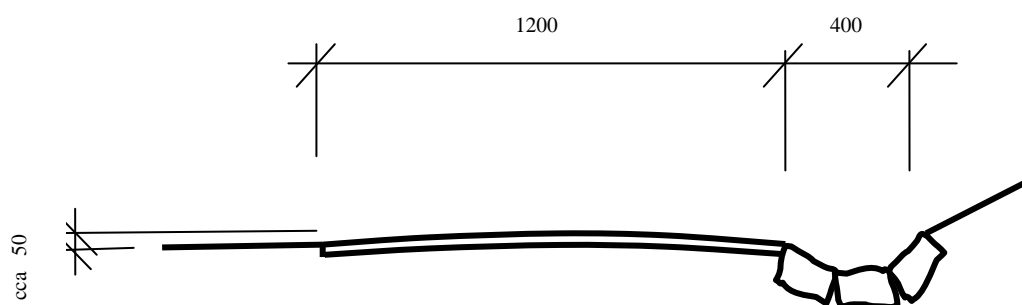

Chodník bude upraven na jednotnou šířku 120 cm, vyčnívající kameny budou odstraněny.

Materiál s jemnější zrnitostí a dovezený perk smísený se zeminou z výkopku použít na konečnou úpravu chodníku, aby bylo dosaženo zakalení a stmelení povrchu. Pro úpravu je počítáno s odkopáním 20 cm na 50% plochy chodníku a 40 cm na ploše příkopu. Odkopané drny z příkopu budou využity na zatravnění dotčené plochy. Pro dlažbu příkopu na sucho tl.20 cm bude použita dovezená žula nebo místní kámen z výkopů.

Projektant: Ing. Jan Kubát		Formát: A4
Pod Parkem 740 54301 Vrchlabí 1		Datum: 6/2016
Akce:		Stupeň:
Chodník Dlouhý Důl - Výrovka		Prováděcí dokumentace
		Č. přílohy: 7
Příloha: Vzorový příčný řez č.2		Měřítko: 1:20
Objednatel: Správa KRNAP	Katastr. Špindlerův Mlýn	Obec: