


# Štětovaný chodník a vzorový příčný řez HM 3,54-4,07

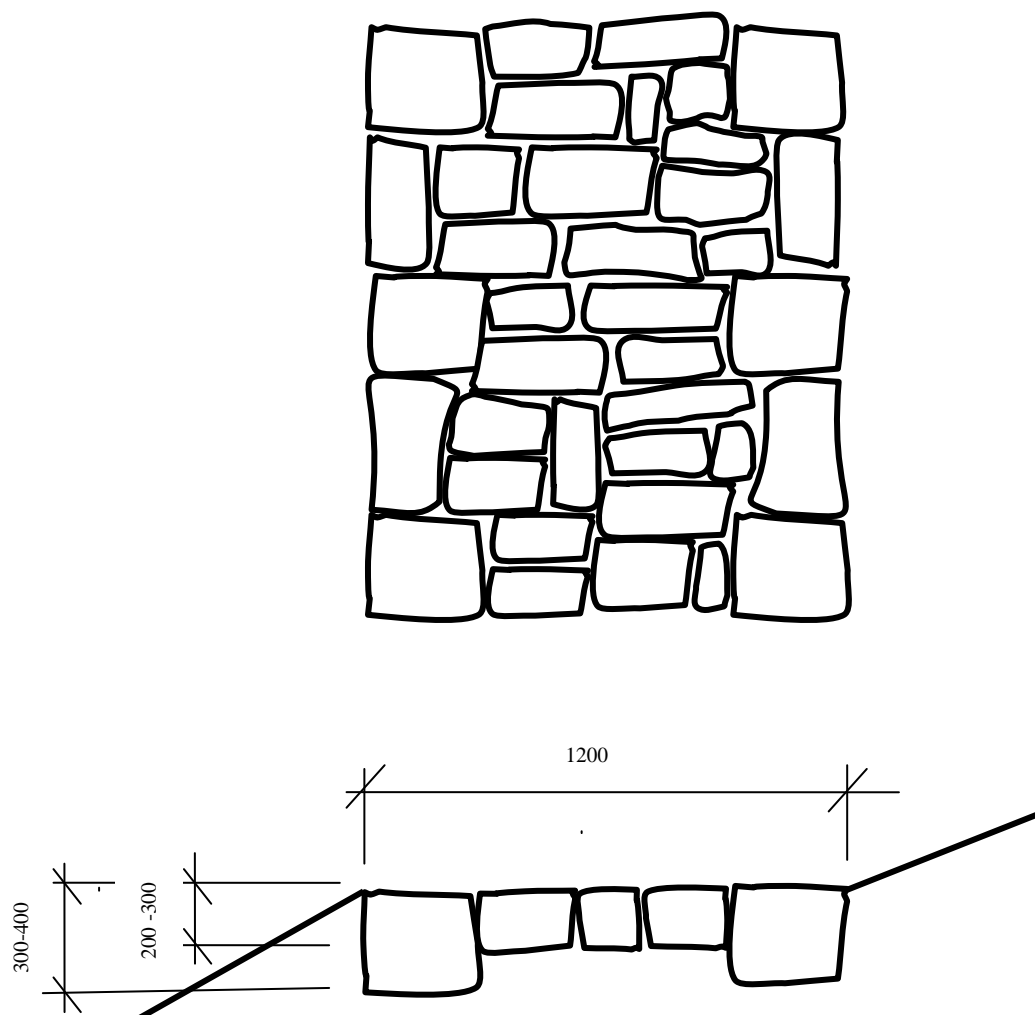

Na krajnice vybrat největší kameny a ukládat střídavě jako vazáky a podélné krajníky. Štětový chodník je z kamenů ukládaných příčně, každý kámen musí být řádně usazen, větší kameny zakopat, menší podsypat místním kamenitým materiálem. Po dokončení chodník dorovnat vhodným hutnicím mechanismem (hutnicí deska apod.)

Projektant: Ing. Jan Kubát		Formát: A4
Pod Parkem 740 54301 Vrchlabí 1		Datum: 6/2016
Akce:		Stupeň:
Chodník Dlouhý Důl - Výrovka		Prováděcí dokumentace
		Č. přílohy: 9
Příloha: Chodník a vzorový příčný řez č.4		Měřítko: 1:20
Objednatel: Správa KRNAP	Katastr: Špindlerův Mlýn	Obec: