


Vzorový příčný řez chodníkem š = 1,2 m bez příkopu s urovnáním a doplněním povrchu

Úsek: HM 0,00 – 0,82, HM 0,98 – 1,10 a HM 1,40 – 1,50

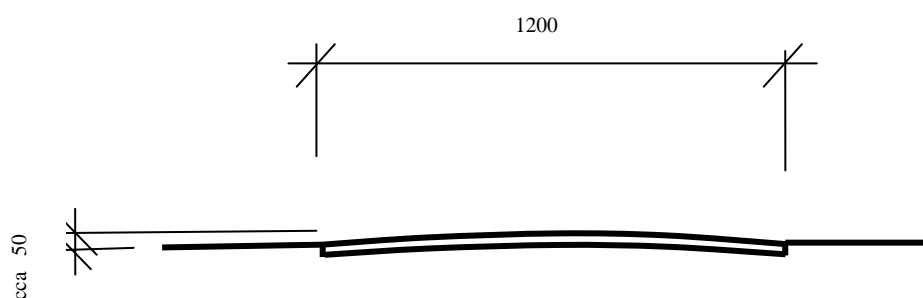

Chodník bude upraven na jednotnou šířku 120 cm, vyčnívající kameny budou odstraněny.

Materiál s jemnější zrnitostí a dovezený perk smíšený se zeminou z výkopku použit na konečnou úpravu chodníku, aby bylo dosaženo zakalení a stmelení povrchu. Pro úpravu je počítáno s odkopáním 20 cm na 50 % plochy chodníku.

|   |                          |                                  |
|---|--------------------------|----------------------------------|
| Projektant: Ing. Jan Kubát<br>Pod Parkem 740 54301 Vrchlabí 1 |                          | Formát: A4                       |
|   |                          | Datum: 6/2016                    |
| Akce:<br>Chodník Dlouhý Důl - Výrovka                         |                          | Stupeň:<br>Prováděcí dokumentace |
|   |                          | Č. přílohy: 6                    |
| Příloha: Vzorový příčný řez č.1                               |                          | Měřítko: 1:20                    |
| Objednatel: Správa KRNP                                       | Katastr. Špindlerův Mlýn | Obec:                            |