



ŘEZ A - A

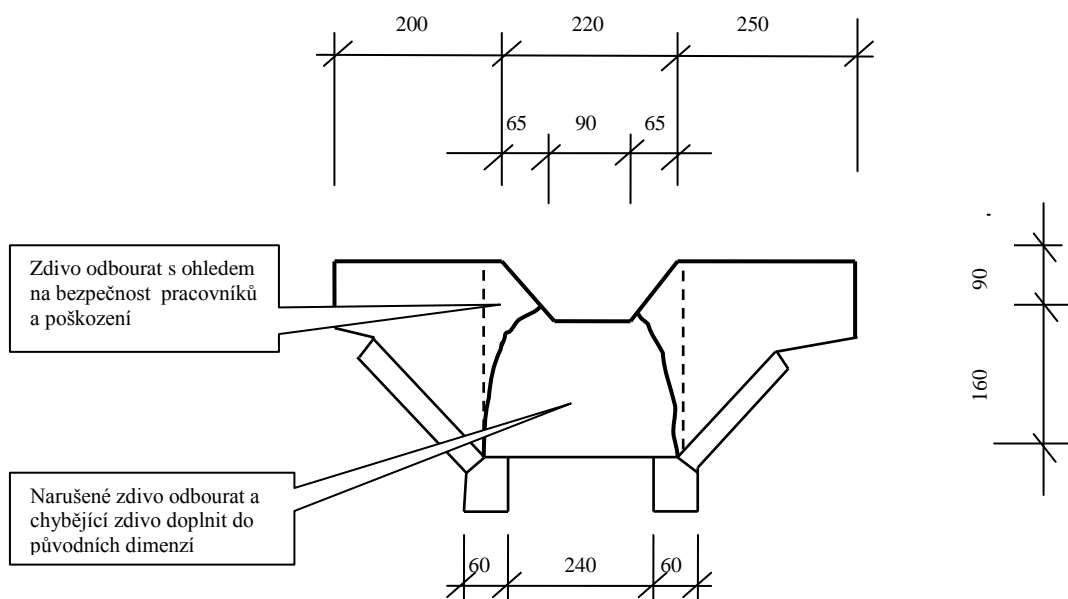

ŘEZ B - B

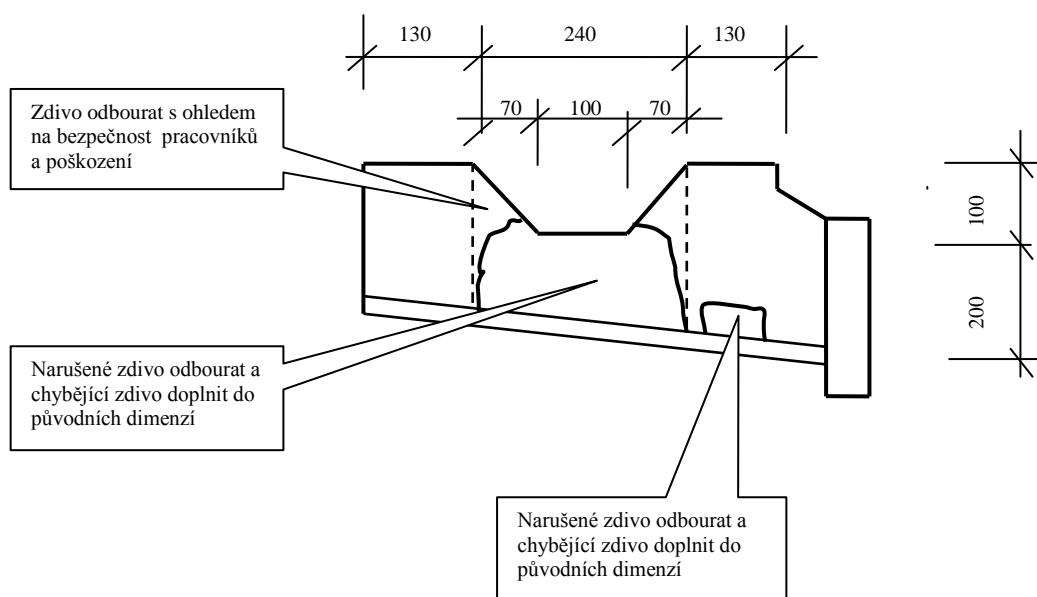

Projektant: Ing. Jan Kubát Pod Parkem 740 54301 Vrchlabí 1		Formát: A4
		Datum: 6/2015
Akce: Oprava koryta bezejmenného toku v lokalitě Friesovy Boudy		Č. přílohy: 6
		Měřítko: 1:100
Objednatel: Správa KRNP	Katastr: Strážné	Lokalita Friesovy Boudy