
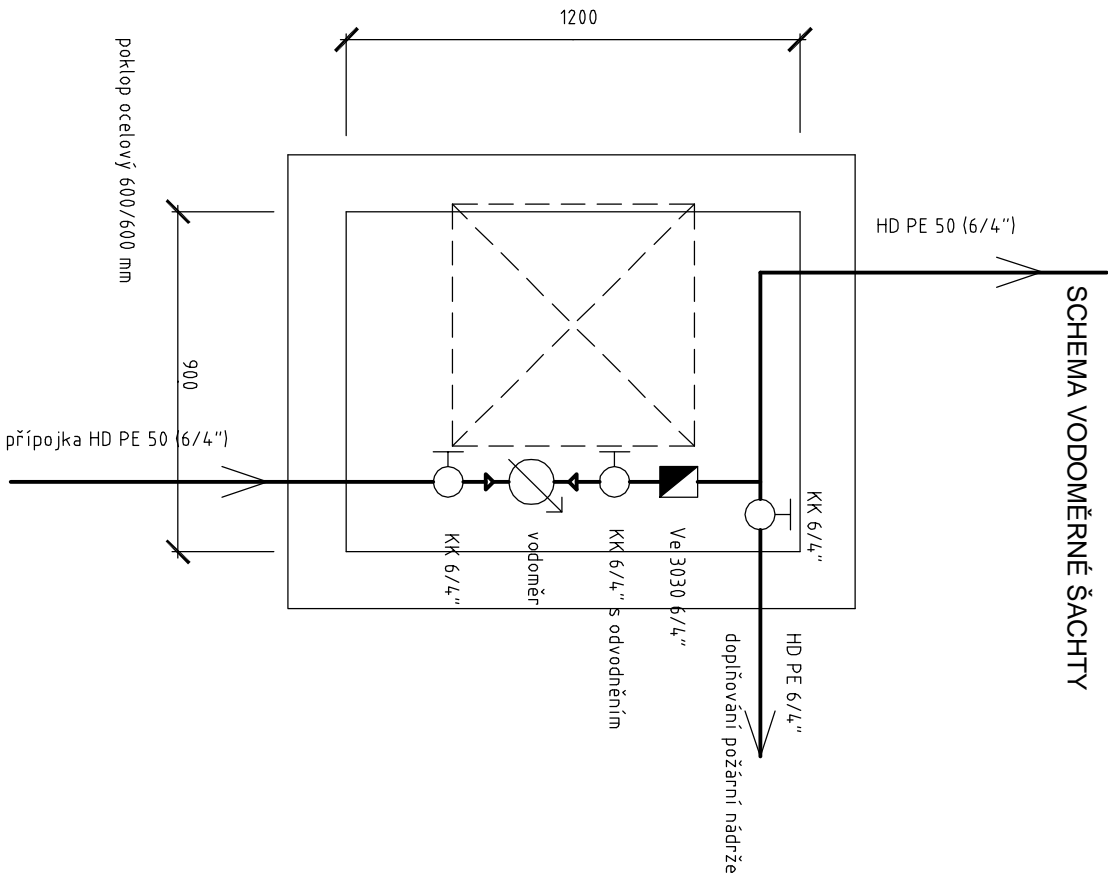


ÚZEMÍ OBCE	KRÁTKÁ
POVRCH	ZELEŇ

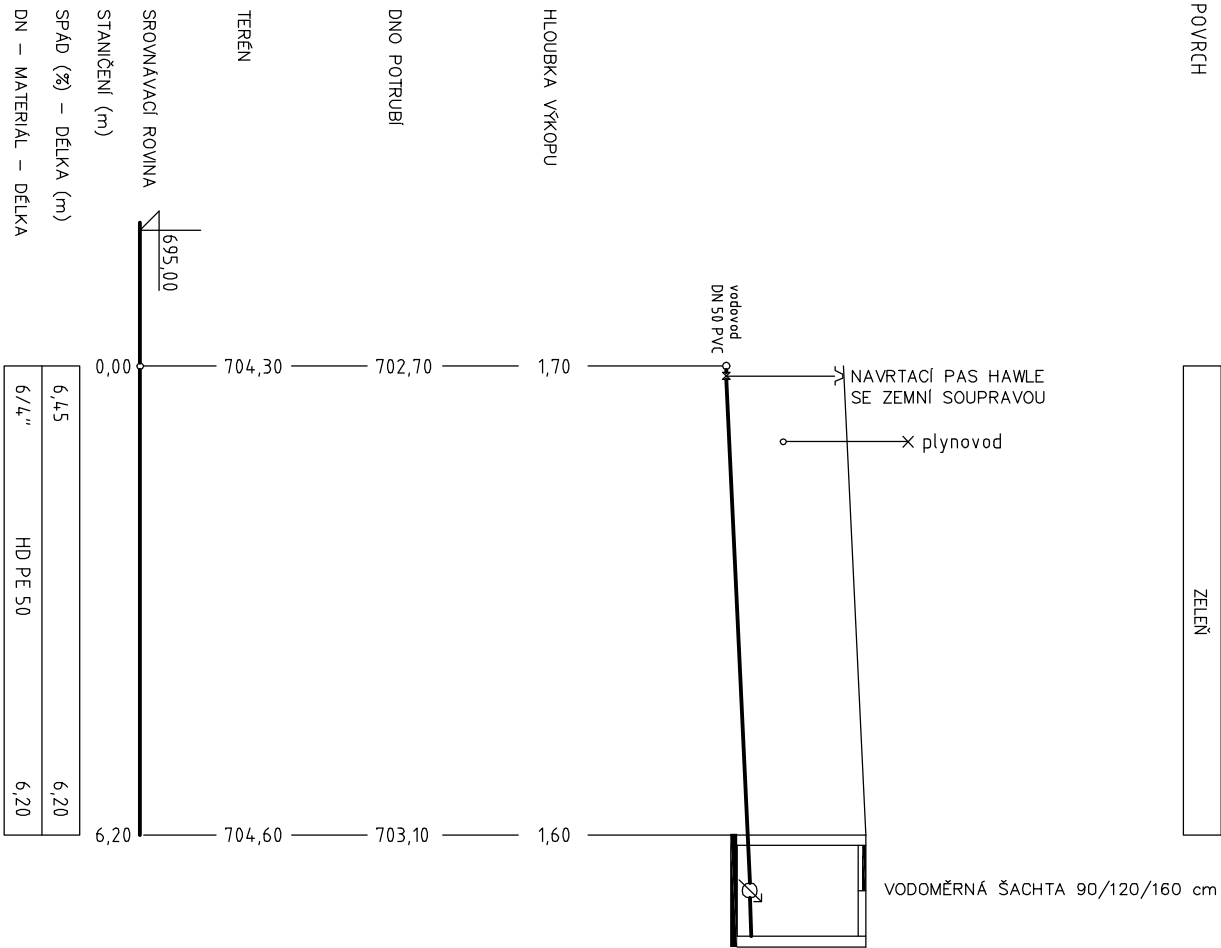

ZODPOVĚDNÝ PROJEKTANT		RAZÍTKO, PODPIS	
Ing. Vladimír Vlado Botanická 934/68, 602 00 Brno gsm: 603725693 e-mail: v.vlado@volny.cz			
STAVEBNÍK	Česká republika - Agentura ochrany přírody a krajiny České republiky Kaplanova 1931/1, 148 00 Praha 11 - Chodov		
PROJEKTANT	P.P.Architects s.r.o. Horova 38b, 616 00 Brno		
NÁZEV AKCE	NÁVŠTĚVNICKÉ STŘEDISKO DŮM PŘÍRODY ŽDÁRSKÝCH VRCHŮ - KRÁTKÁ č.p.2		
ČÁST	POZEMNÍ (STAVEBNÍ) OBJEKTY		
ZPRACOVATEL ČÁSTI	Ing. Vladimír Vlado, Botanická 934/68, 602 00 Brno		
VYPRACOVAL	Ing. Vladimír Vlado		
STAVEBNÍ OBJEKT	PŘÍPOJKA VODOVODU		
NÁZEV VÝKRESU	PRŮŘEZNÝ PROFIL VODOVODNÍ PŘÍPOJKY		MĚŘÍTKO 1:100/100
			ČÍSLO VÝKRESU 03
			PROJEKTOVÁ ČÁST A