


ZODPOVĚDNÝ PROJEKTANT		RAZÍTKO, PODPIS	
Mrkvica Zdeněk CATEGORY a.s., Vídeňská 125, 519 00 Brno 777 228 107 zdenek.mrkvica@category.cz			
STAVEBNÍK	Česká republika - Agentura ochrany přírody a krajiny České republiky Kaplanova 1931/1, 148 00 Praha 11-Chodov		
PROJEKTANT	P.P. Architects s.r.o. Horova 38b, 616 00 Brno		
NÁZEV AKCE  NÁVŠTĚVNICKÉ STŘEDISKO DŮM PŘÍRODY ŽĎÁRSKÝCH VRCHŮ - KRÁTKÁ č.p.2		DATUM	11/2012
		STUPEŇ	DVD
		ČÍSLO PARÉ	
ČÁST	TECHNIKA PROSTŘEDÍ STAVEB		
ZPRACOVATEL ČÁSTI	CATEGORY a.s.	OZN. OBJEKTU	PROJEKTOVÁ ČÁST
VYPRACOVAL	Ing. Martin Žůrek		
g)	ZAŘÍZENÍ SILNOPROUDÉ ELEKTROTECHNIKY VČETNĚ BLESKOSVODŮ		
NÁZEV VÝKRESU	ROZVADĚČ HR	MĚŘÍTKO	ČÍSLO VÝKRESU
			05


ROZVADĚČ HR

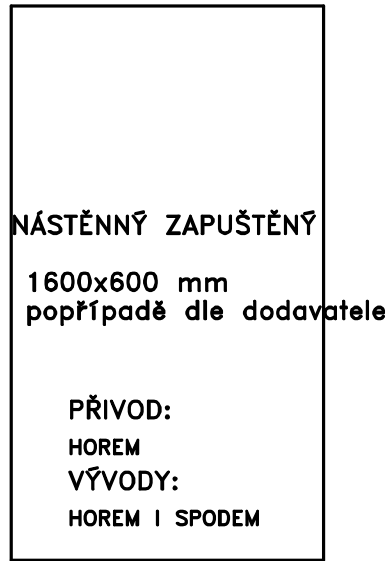



30 MODULŮ REZERVA PRO AV TECHNIKU


Provozní soustava: 3+PE+N; 3x400/230V; 50Hz; TN-S  
Ochrana před úrazem el. proudem: základní – samostatným odpojením od zdroje  
zvýšené – proudovými chrániči


Krytí: IP40/20  
Nátlak: 8edý


	CATEGORY s.r.o. Videňská 125 619 00 Brno http://www.category.cz	Alice	NAVŠTEVNICKÉ STŘEDISKO, DŮM PŘÍRODY ŽDÁRSKÝCH VRCHŮ – KRÁTKÁ č.p. 2	Investor	AGEN. OCHR. PŘÍRODY A KRAJINY ČR KAPLANOVA 1931/1, PRAHA 11	Stupeň	DVD	Zak.č.		Výkres č.	05
		Část	ELEKTROINSTALACE SCHEMA ROZVADĚČE	Kreslí	Ing. ŽŮREK MARTIN	Kontroloval	BADIN LUKÁŠ	Datum	11/2012	List/Listů	1/6

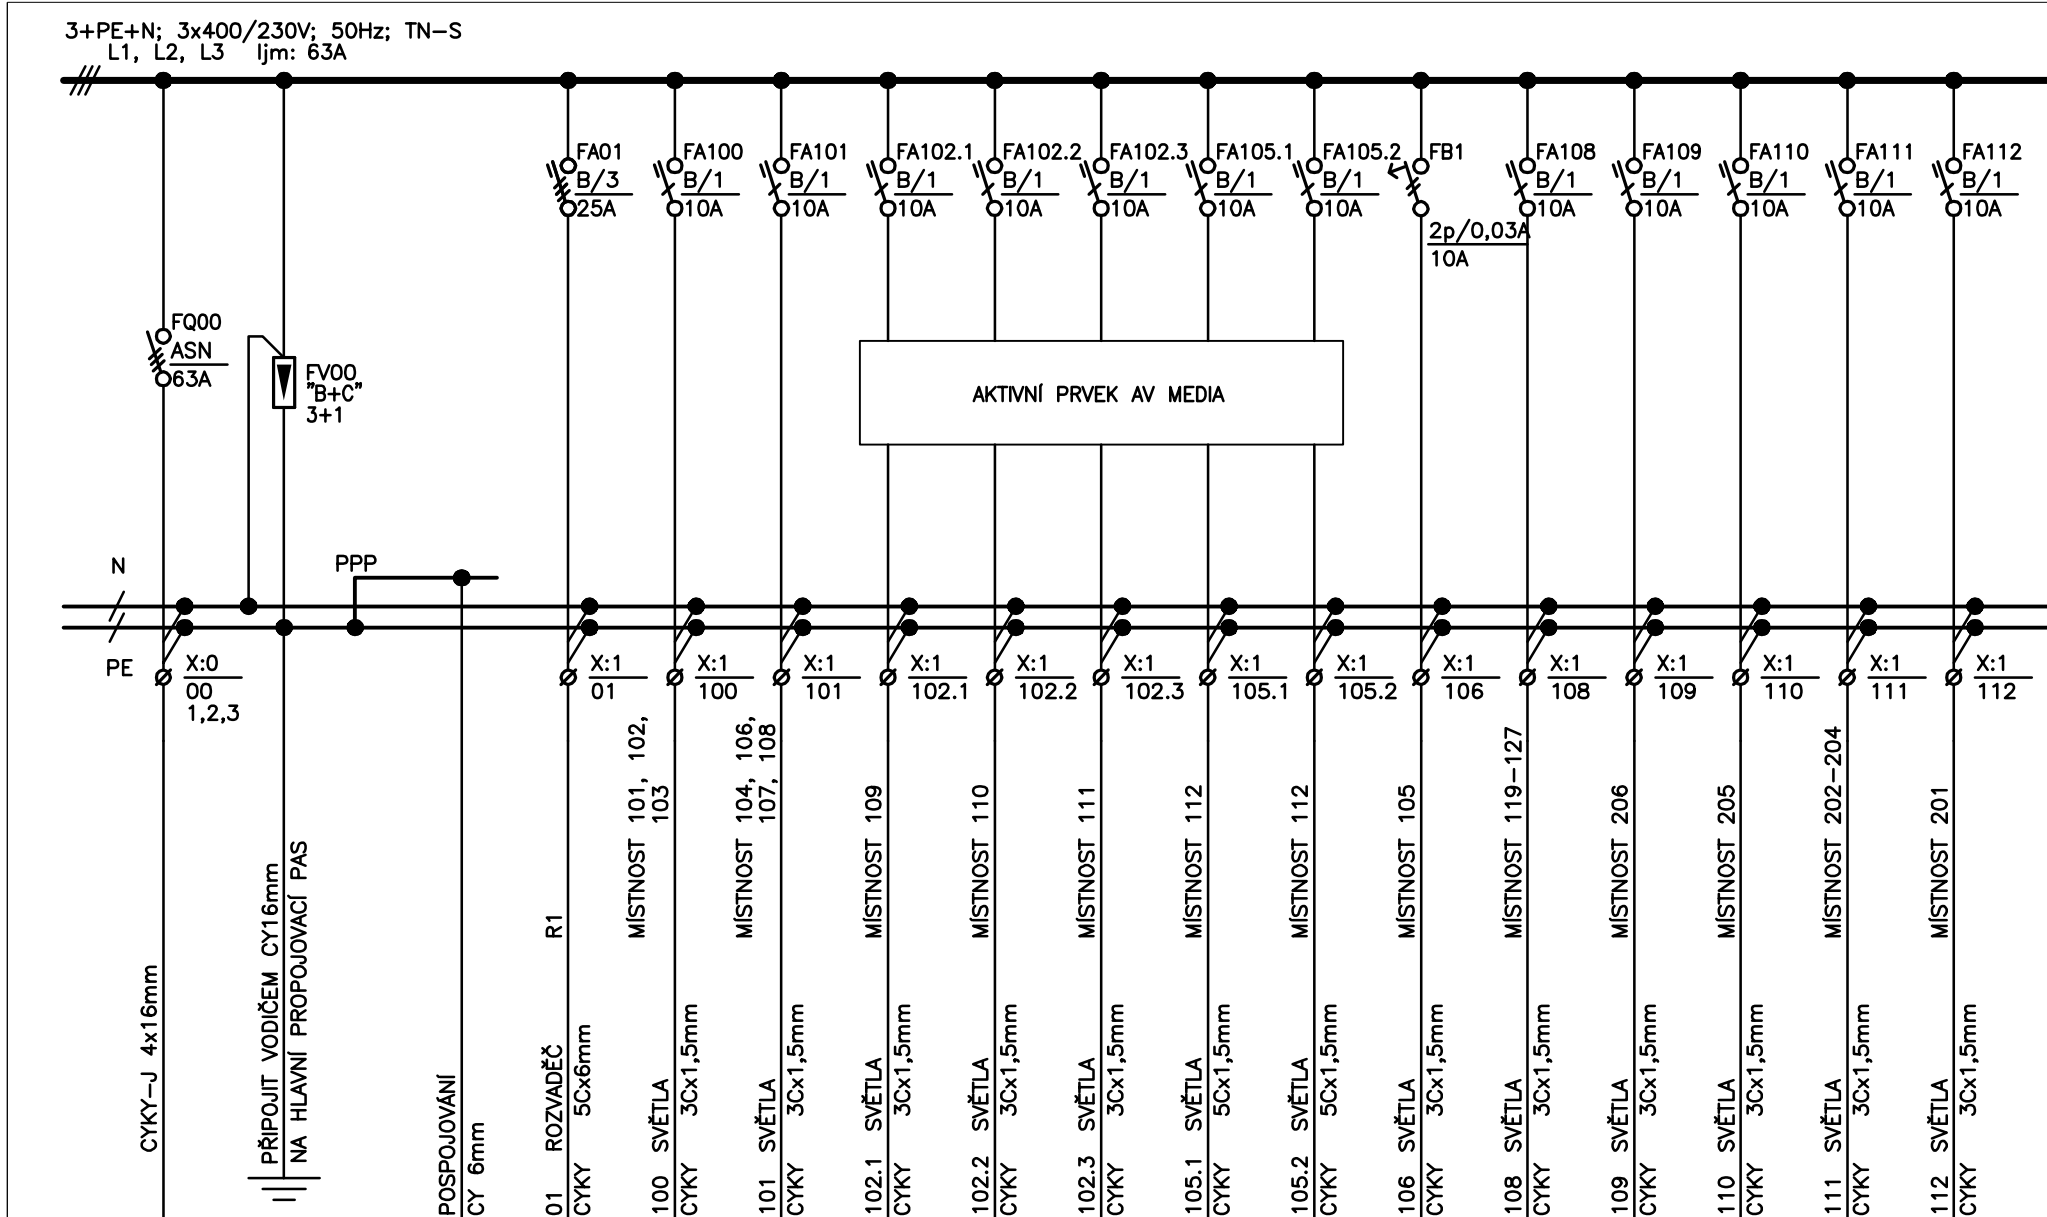


	CATEGORY s.r.o. Videňská 125 619 00 Brno http://www.category.cz	Alice	NAVŠTEVNICKÉ STŘEDISKO, DŮM PŘÍRODY ŽDÁRSKÝCH VRCHŮ – KRÁTKÁ č.p. 2	Investor	AGEN. OCHR. PŘÍRODY A KRAJINY ČR KAPLANOVA 1931/1, PRAHA 11	Stupeň	DVD	Zak.č.		Výkres č.	05
		Část	ELEKTROINSTALACE SCHEMA ROZVADĚČE	Kreslí	Ing. ŽŮREK MARTIN	Kontroloval	BADIN LUKÁŠ	Datum	11/2012	List/Listů	2/6

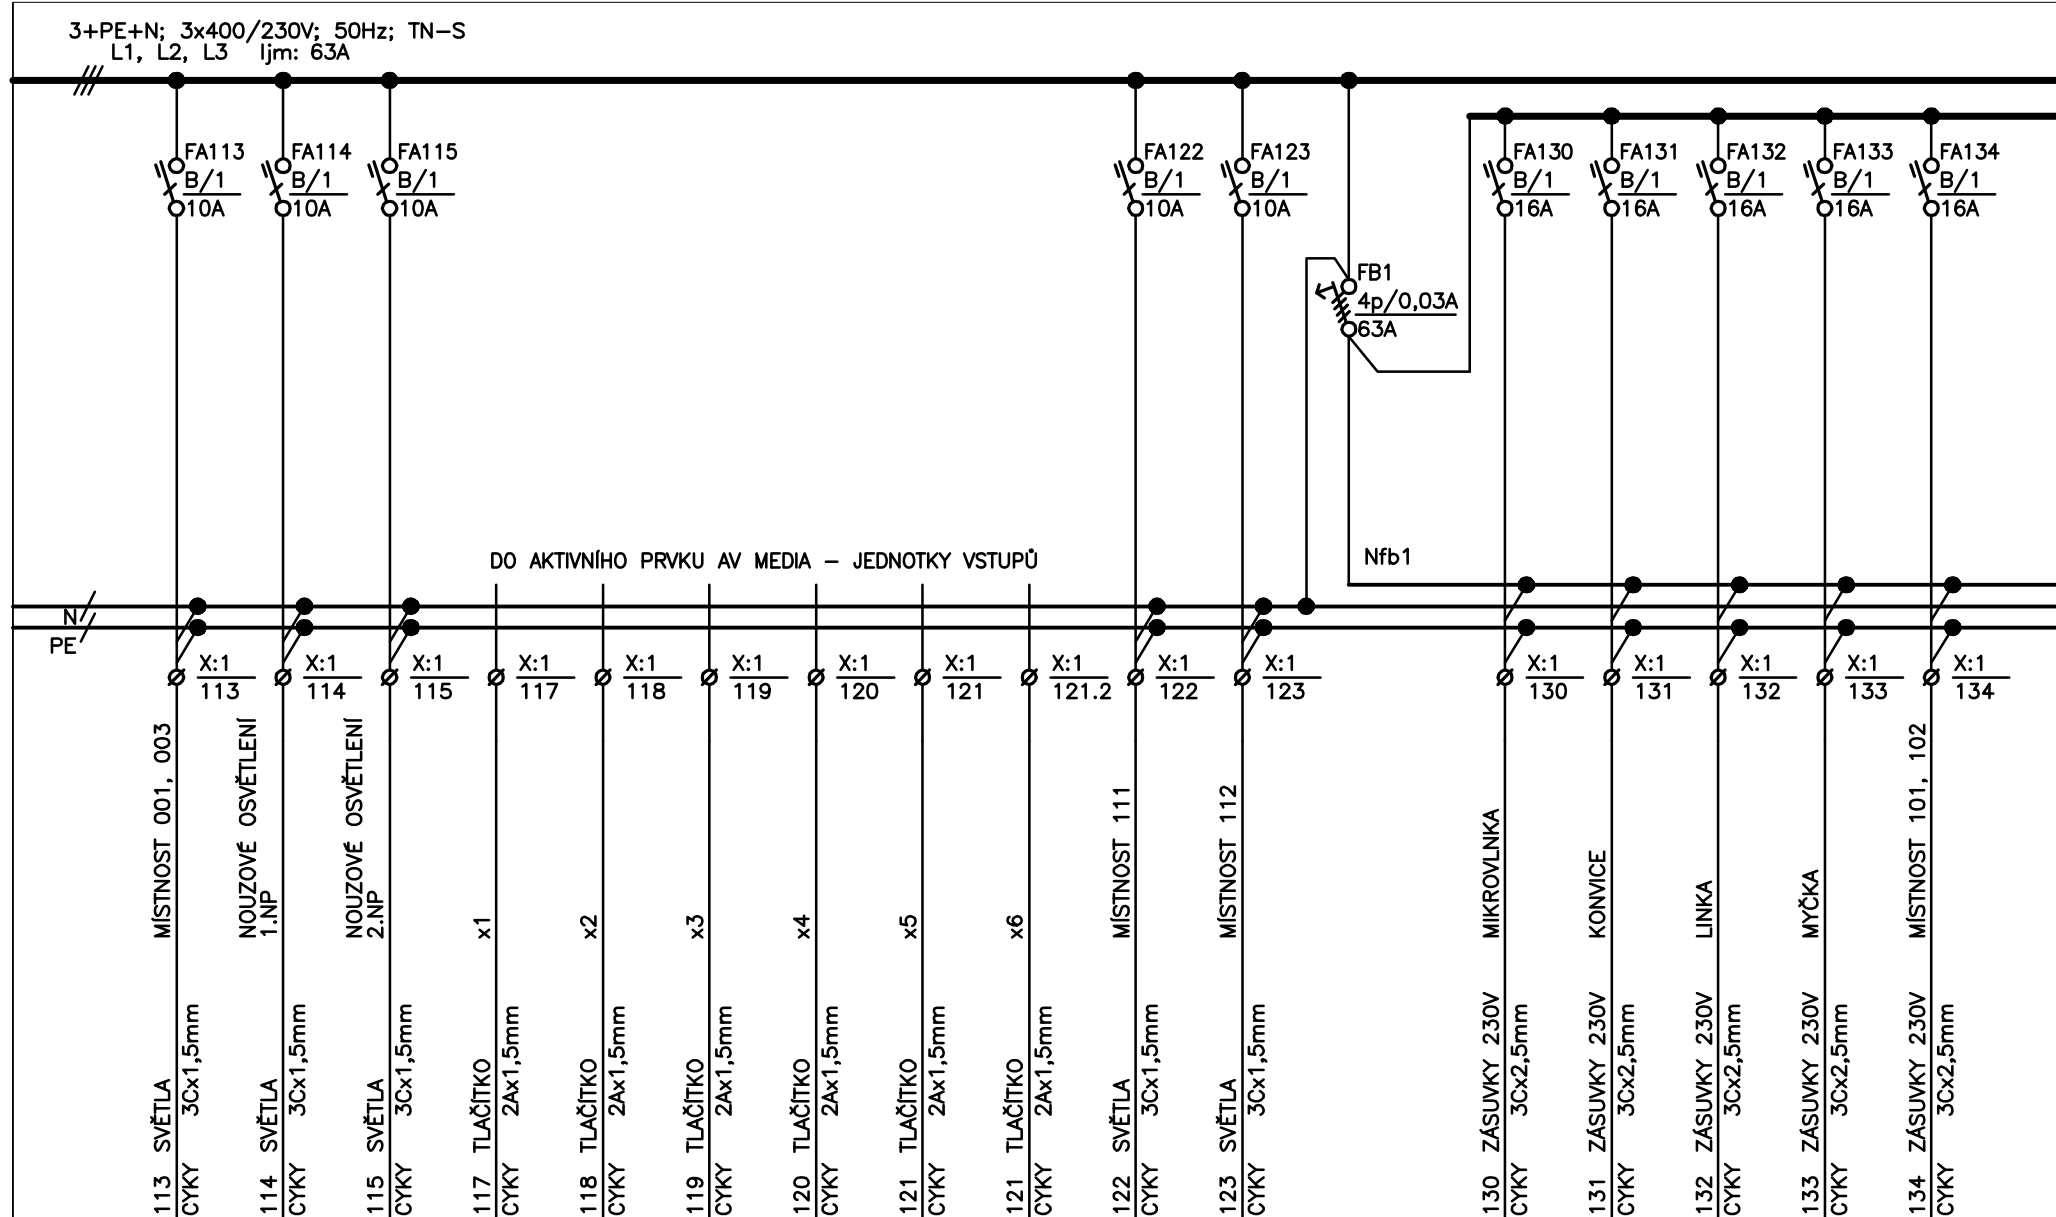

	CATEGORY s.r.o. Videňská 125 619 00 Brno http://www.category.cz	Alice	NAVŠTEVNICKÉ STŘEDISKO, DŮM PŘÍRODY ŽDÁRSKÝCH VRCHŮ – KRÁTKÁ č.p. 2	Investor	AGEN. OCHR. PŘÍRODY A KRAJINY ČR KAPLANOVA 1931/1, PRAHA 11	Stupeň	DVD	Zak.č.		Výkres č.	05
		Část	ELEKTROINSTALACE SCHEMA ROZVADĚČE	Kreslí	Ing. ŽŮREK MARTIN	Kontroloval	BADIN LUKÁŠ	Datum	11/2012	List/Listů	3/6

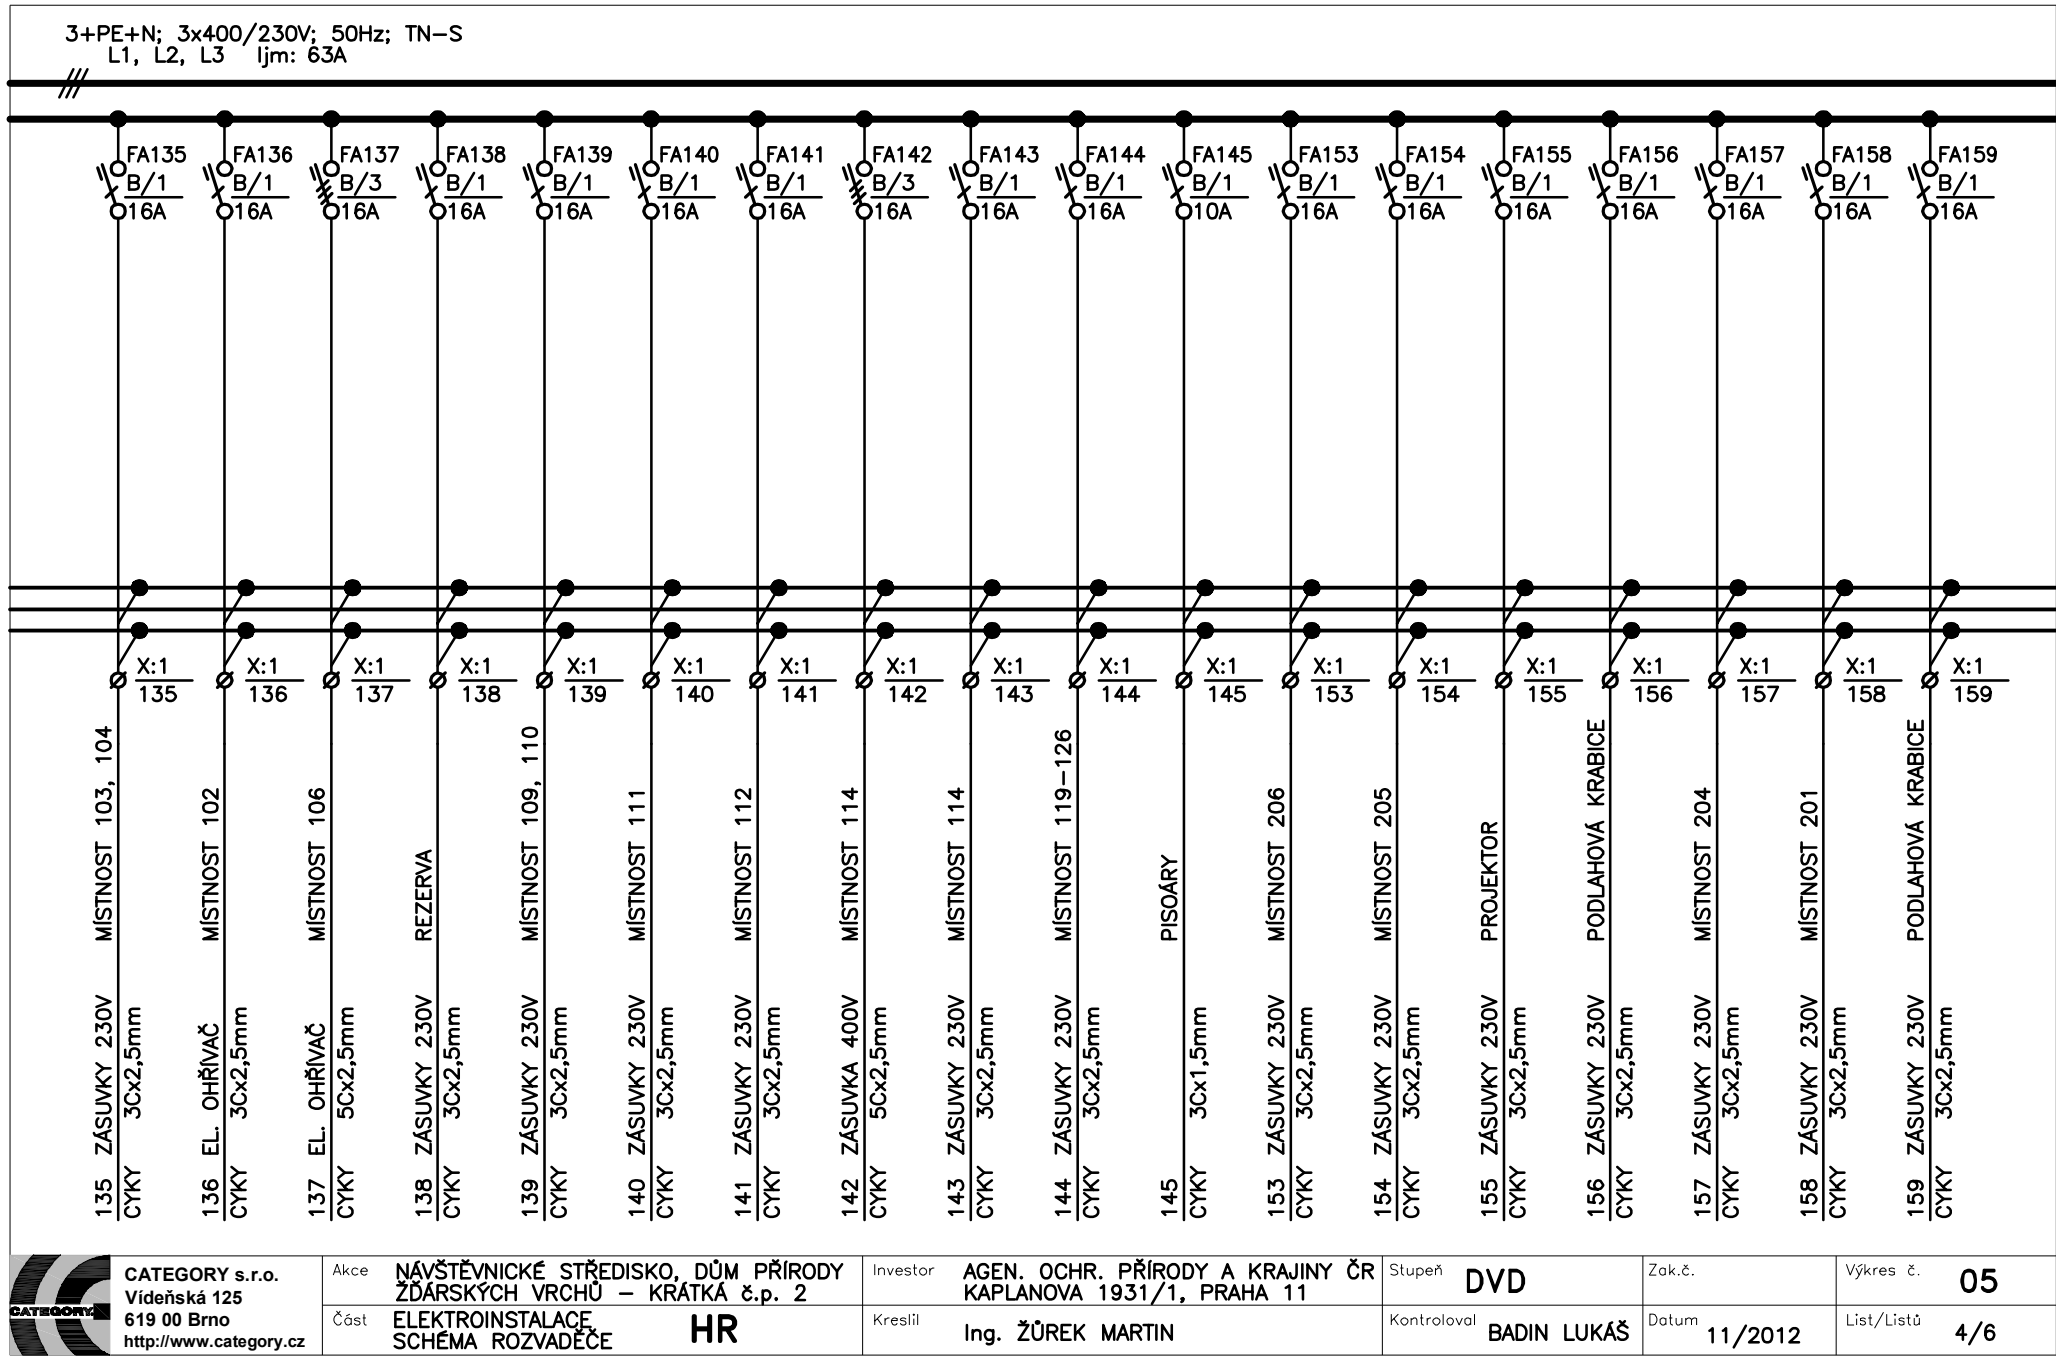

	CATEGORY s.r.o. Videňská 125 619 00 Brno http://www.category.cz	Alice	NAVŠTEVNICKÉ STŘEDISKO, DŮM PŘÍRODY ŽDÁRSKÝCH VRCHŮ – KRÁTKÁ č.p. 2	Investor	AGEN. OCHR. PŘÍRODY A KRAJINY ČR KAPLANOVA 1931/1, PRAHA 11	Stupeň	DVD	Zak.č.		Výkres č.	05
		Část	ELEKTROINSTALACE SCHEMA ROZVADĚČE	Kreslí	Ing. ŽŮREK MARTIN	Kontroloval	BADIN LUKÁŠ	Datum	11/2012	List/Listů	4/6

