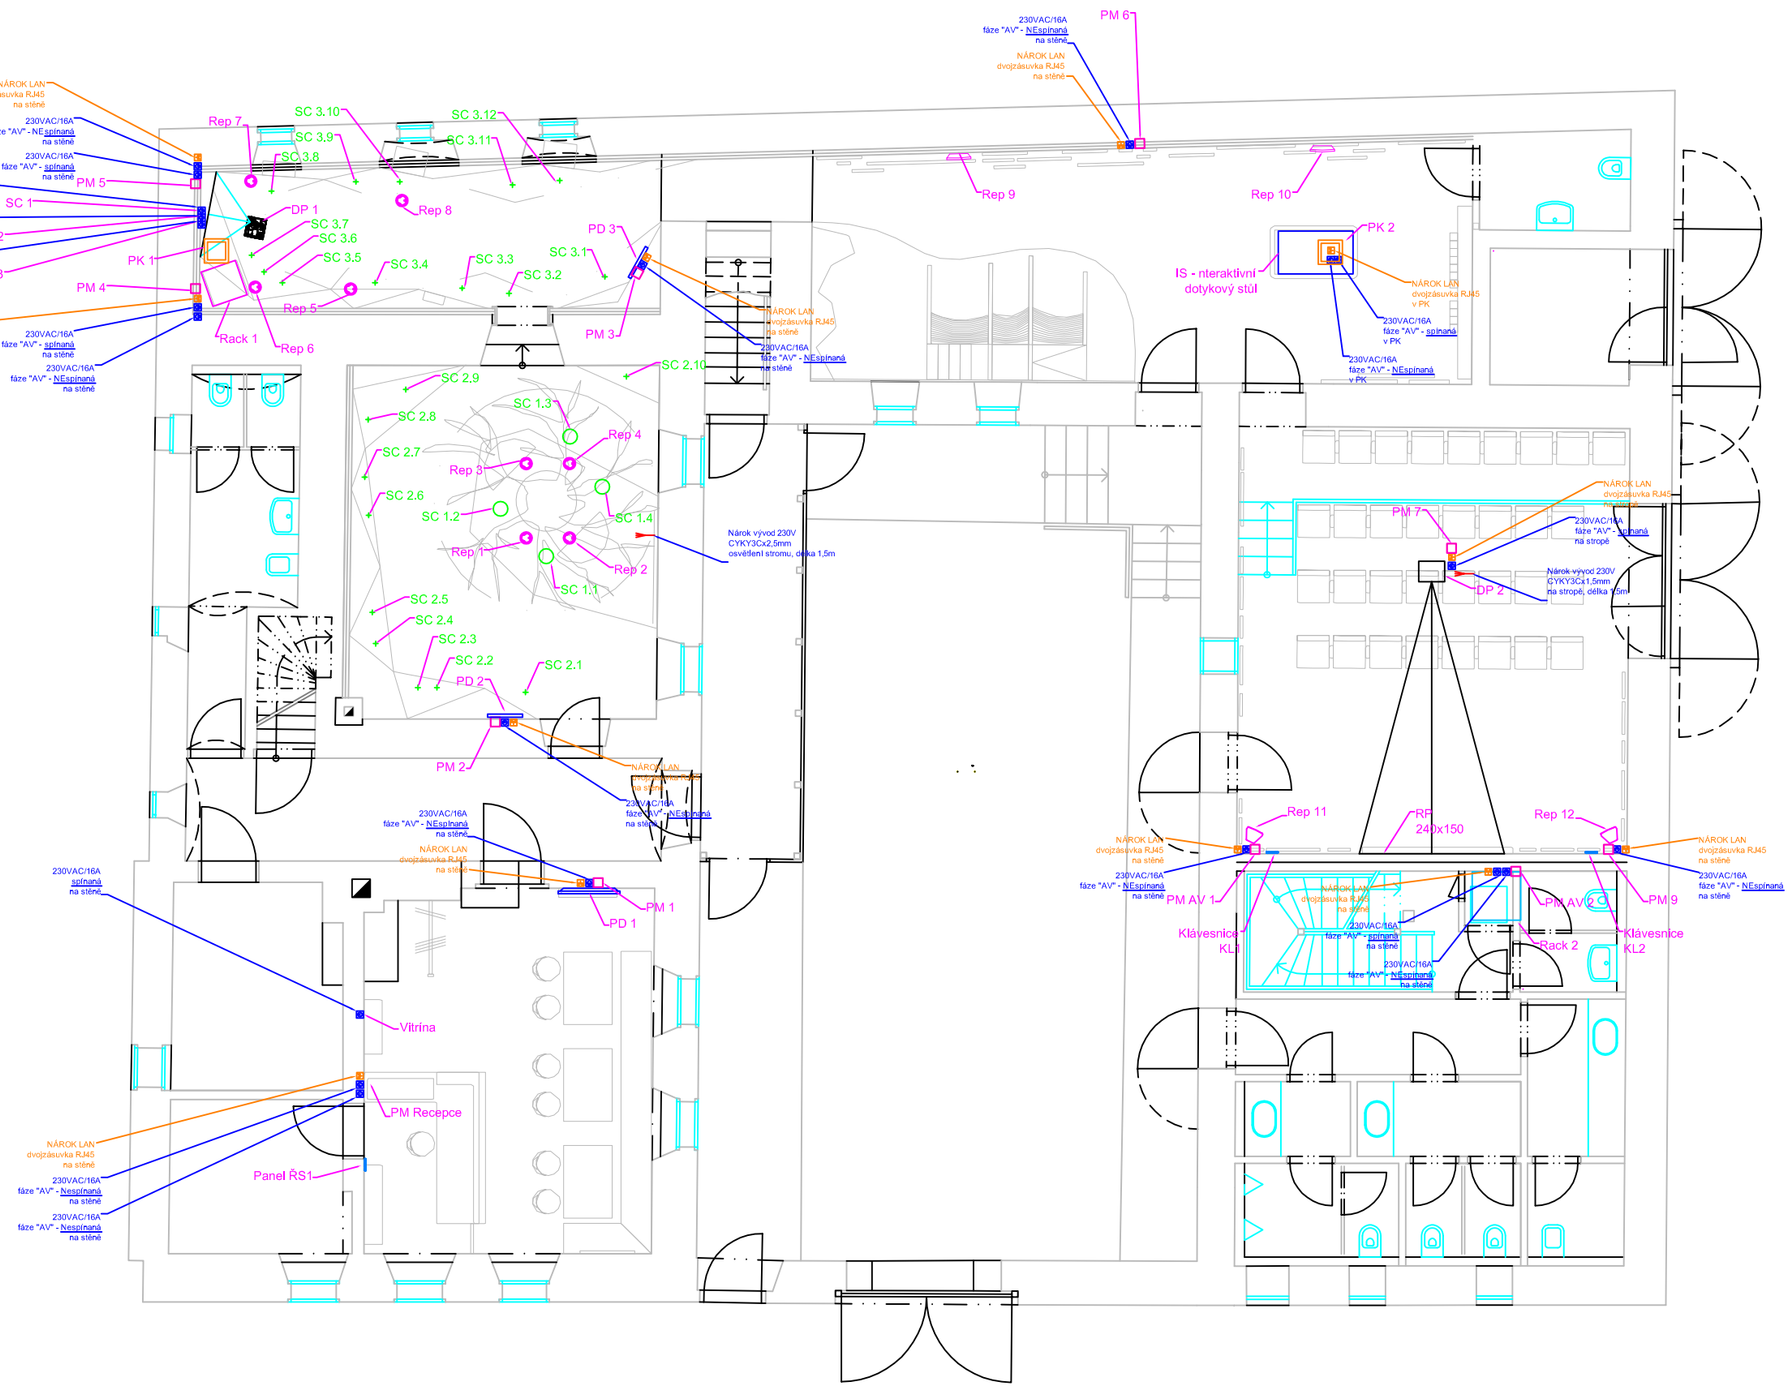

LEGENDA AV VYBAVENÍ

OZNAČENÍ	PRVEK AV TECHNOLOGIE	UMÍSTĚNÍ
DP	DATOVÝ PROJEKTOR	POD PODHLEDEM NA TYČ. DRŽÁKU
EL Plátno	ELEKTRICKÉ PROJEKČNÍ PLÁTNO	NA STĚNĚ
RACK	SKŘÍŇKA S AV TECHNIKOU	NA PODLAZE (600X600X1200)
REP	REPRODUKTOR	POD STROPEM
PD	PLAZMOVÝ DISPLEJ	NA STĚNĚ
PM	PŘÍPOJNÉ MÍSTO AV TECHNIKY	NA STĚNĚ
PŘS	PANEL ŘÍDÍCÍHO SYSTÉMU	NA STĚNĚ V=1500
KL	KLÁVESNICE ŘÍDÍCÍHO SYSTÉMU	NA STĚNĚ V=1500
PK	PODLAHOVÁ KRABICE	V PODLAZE

- Přípojné místo AV techniky - krabice IKU68
- Datová dvojzásuvka - 2x RJ45
- Silnoproudá zásuvka 230V
- Vývod 230V pro solární světlo

ZODPOVĚDNÝ PROJEKTANT	Ing Jaroslav Havlíček Pražská 63, Praha 10 +420 724 437 812 vaclav.bradac@avmedia.cz	RAZÍTKO, PODPIS	
STAVEBNÍK	Česká republika - Agentura ochrany přírody a krajiny České republiky Kaplanova 1931/1, 148 00 Praha 11-Chodov		
PROJEKTANT	P.P. Architects s.r.o. Horova 38b, 616 00 Brno		
NÁZEV AKCE	NÁVŠTĚVNICKÉ STŘEDISKO DŮM PŘÍRODY ŽĎÁRSKÝCH VRCHŮ - KRÁTKÁ č.p.2	DATUM	11/2012
		STUPEŇ	DVD
		ČÍSLO PARÉ	
ZPRACOVATEL ČÁSTI	"M plus", spol. s r.o. , Argentinská 286/38, 170 00 Praha 7	OZN. OBJEKTU	PROJEKTOVÁ ČÁST
VYPRACOVAL	Václav Bradáč	SO-01	
ČÁST	STÁLÁ EXPOZICE VČETNĚ 3D PROJEKCE A RECEPCE		
NÁZEV VÝKRESU	AV TECHNIKA - PŮDORYS PŘÍZEMÍ	MĚŘÍTKO 1:100	ČÍSLO VÝKRESU 02