

Propustek z ocelových rour DN 600 mm - šikmý 70g (cca 63°)


C.4.3.2.

stavba: Lesní cesta "Digrin"


se zalomeným čelem na vtoku a zajištěním odtoku záhozem z lomového kamene do 200 kg

ŘEZ A - A:
měř: 1:50

h = hloubka rýhy a H = výška čela je uvedena v tabulce pro jednotlivé TP

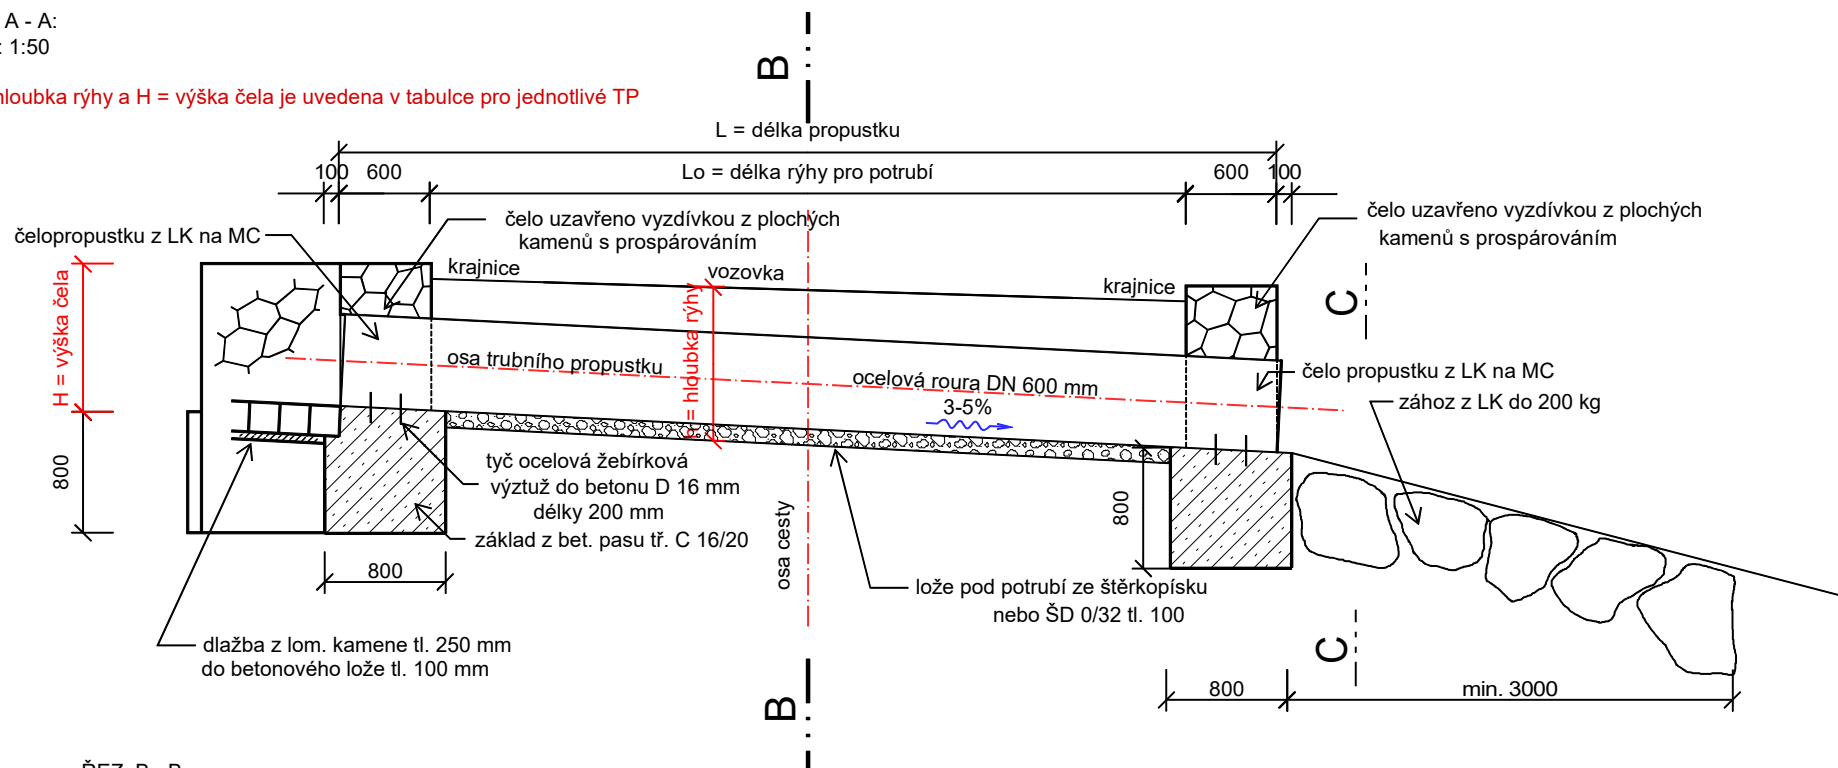

ŘEZ B - B:

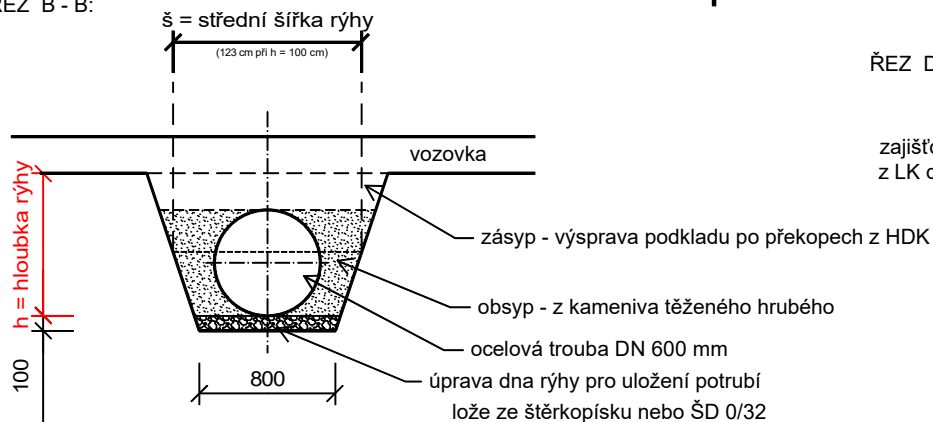

ŘEZ D - D:

