


Lávka dřevěná - délky 5,0 m, se zábradlím

C.5.2.2.

stavba: Rekonstrukce turistického chodníku
"Petrovka - Ptačí kámen - Brádlerova bouda"

Pohled:
(měř.: 1 : 20)

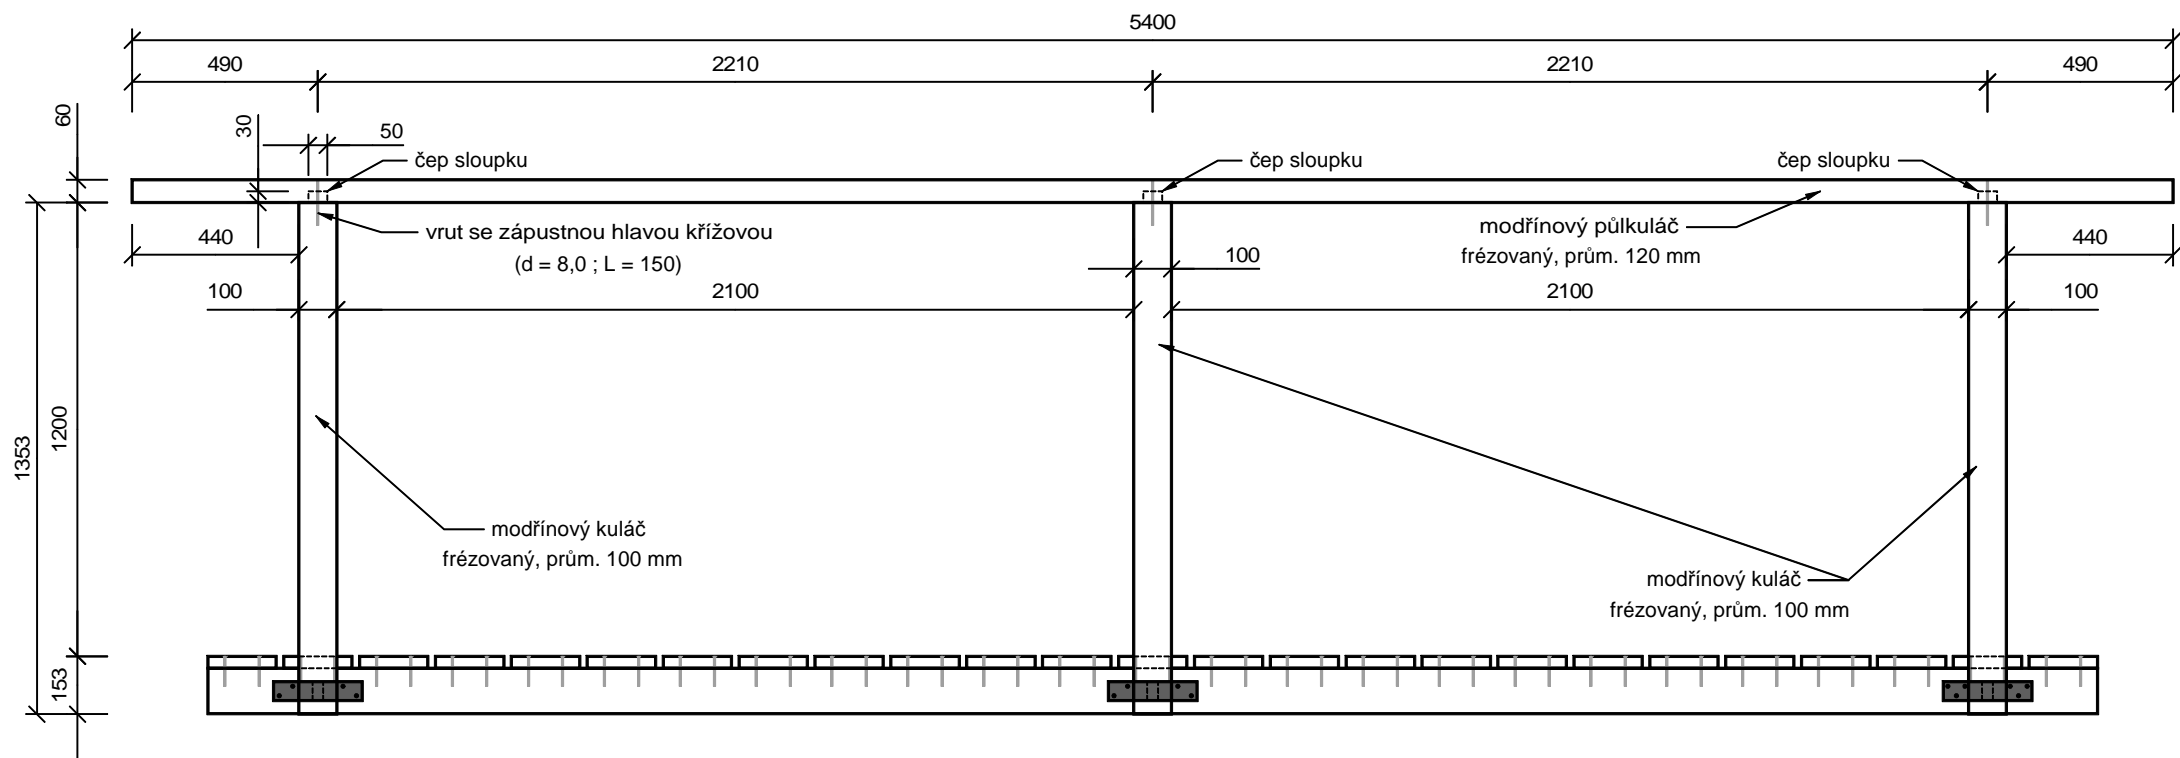

Půdorys zábradlí:
(měř.: 1 : 10)

