


Svodnice kamenná z lomového kamene

C.5.3.2.

stavba: Rekonstrukce turistického chodníku
"Petrovka - Ptačí kámen - Brádlerova bouda"

Řez A - A
(měř.: 1 : 25)

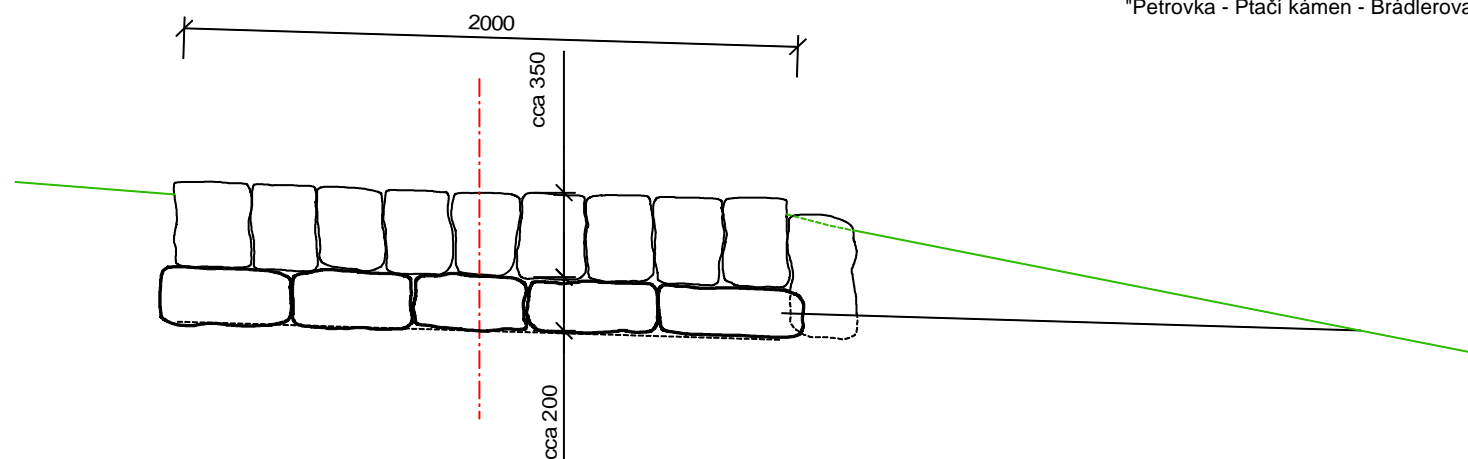

Řez B - B
(měř.: 1 : 25)

