

Koordinační situace:

měř.: 1 : 500



PODÉLNÉ PŘÍKOPY:

- km 1,335 - 1,368 - čistit příkop vlevo (0,30 m3/m)
- km 1,371 - 1,382 - čistit příkop vlevo (0,15 m3/m)
- km 1,476 - 1,492 - čistit příkop vlevo (0,30 m3/m)
- km 1,513 - 1,518 - čistit příkop vlevo (0,30 m3/m)

Povrch: Do km 1,426 - doplnit stávající dlažbu a chodník dodláždít na šíři 1,4 - 1,5 m
Od km 1,426 - povrch chodníku bez úprav

SVODNICE STÁVAJÍCÍ:

- stávající kamenné svodnice vybourat a zřít nové
- km 1,344 - vybourat - zřít novou svodnici, délky 2,0 m
+ čistit odtokový příkop v délce 6 m (0,30 m3/m)
 - km 1,357 - vybourat - zřít novou svodnici, délky 2,0 m
+ čistit odtokový příkop v délce 6 m (0,30 m3/m)
 - km 1,371 - vybourat - zřít novou svodnici, délky 2,0 m
+ čistit odtokový příkop v délce 2 m (0,30 m3/m)
 - km 1,388 - vybourat - zřít novou svodnici, délky 2,0 m
+ čistit příkop na vtoku v délce 2 m (0,30 m3/m)
+ čistit odtokový příkop v délce 4 m (0,30 m3/m)
 - km 1,397 - vybourat - zřít novou svodnici, délky 2,0 m
+ čistit odtokový příkop v délce 5 m (0,30 m3/m)
 - km 1,409 - stávající zemní svodnice - zrušit
 - km 1,443 - vybourat - zřít novou svodnici, délky 1,8 m
+ čistit odtokový příkop v délce 3 m (0,30 m3/m)
 - km 1,458 - vybourat - zřít novou svodnici, délky 1,8 m
+ čistit příkop na vtoku v délce 2 m (0,30 m3/m)
+ čistit odtokový příkop v délce 3 m (0,30 m3/m)
 - km 1,472 - vybourat - zřít novou svodnici, délky 1,8 m
+ čistit příkop na vtoku v délce 2 m (0,30 m3/m)
 - km 1,476 - vybourat - zřít novou svodnici, délky 1,8 m
+ čistit příkop na vtoku v délce 2 m (0,30 m3/m)
 - km 1,487 - vybourat - zřít novou svodnici, délky 1,8 m
+ čistit odtokový příkop v délce 5 m (0,30 m3/m)
 - km 1,492 - vybourat - zřít novou svodnici, délky 1,8 m
+ čistit odtokový příkop v délce 2 m (0,30 m3/m)
 - km 1,503 - vybourat - zřít novou svodnici, délky 1,8 m
+ čistit odtokový příkop v délce 2 m (0,30 m3/m)
 - km 1,513 - vybourat - zřít novou svodnici, délky 1,8 m
+ čistit příkop na vtoku v délce 2 m (0,30 m3/m)


SVODNICE NOVĚ ZBUDOVANÉ:

- km 1,409 - nová kamenná svodnice, délky 1,8 m
- osazená na místo původní zemní svodnice
+ čistit příkop na vtoku v délce 2 m (0,30 m3/m)
+ čistit odtokový příkop v délce 3 m (0,30 m3/m)

DLAŽBA:
km 1,421 - 1,426 - dláždit odbočku ke "Ptačímu kameni"
- v šíři 5,0 m - plocha zpevnění = 25 m2

C.3.6.

stavba: Rekonstrukce turistického chodníku
"Petrovka - Ptačí kámen - Brádlerská bouda"

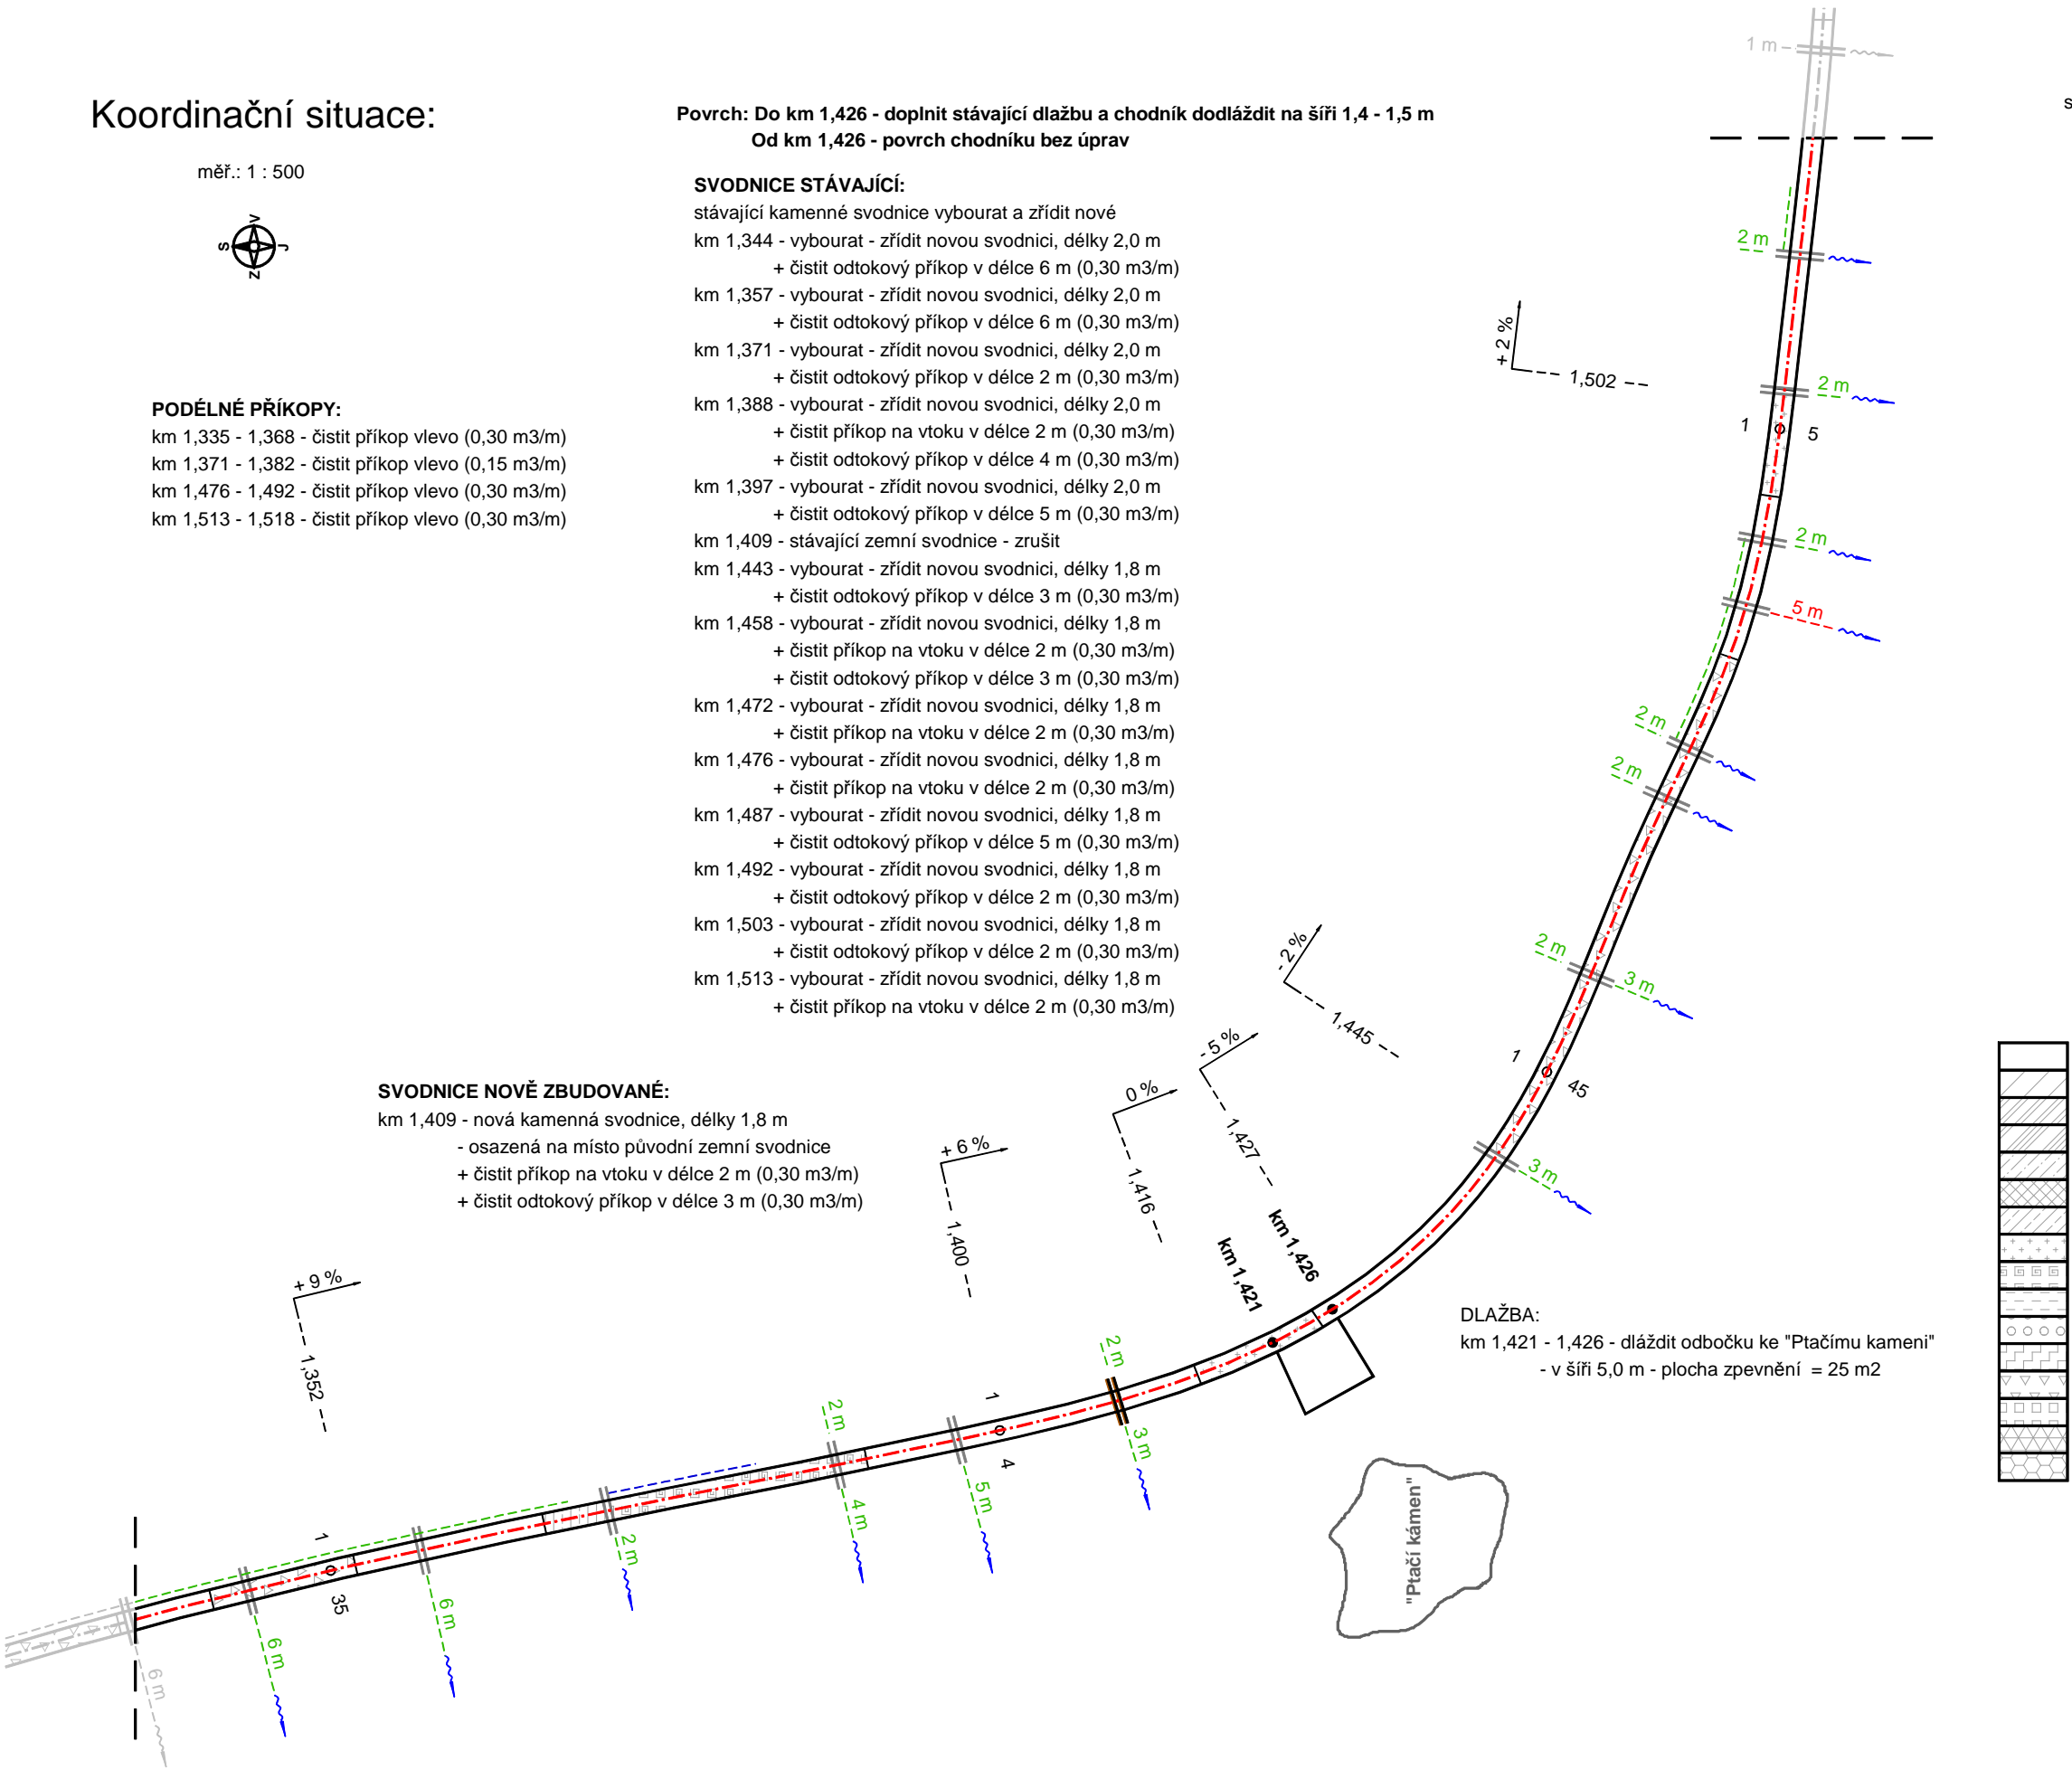

	dlažba 0 %
	dlažba 5 %
	dlažba 10 %
	dlažba 15 %
	dlažba 20 %
	dlažba 25 %
	dlažba 30 %
	dlažba 40 %
	dlažba 50 %
	dlažba 60 %
	dlažba 70 %
	dlažba 75 %
	dlažba 80 %
	dlažba 85 %
	dlažba 90 %
	dlažba 100 %