

Koordinační situace:

měř.: 1 : 500

**SVODNICE STÁVAJÍCÍ:**

stávající kamenné vybourat a zřídit nové

- km 0,033 - vybourat - zřídít novou svodnici , délky 2,0 m
+ čistit příkop na vtoku 1 m (0,30 m3/m)
+ čistit odtokový příkop 4 m (0,30 m3/m)
- km 0,049 - vybourat - zřídít novou svodnici , délky 2,0 m
+ čistit příkop na vtoku 1 m (0,30 m3/m)
+ čistit odtokový příkop 4 m (0,30 m3/m)
- km 0,067 - vybourat - zřídít novou svodnici , délky 2,0 m
+ čistit příkop na vtoku 1 m (0,30 m3/m)
+ čistit odtokový příkop 4 m (0,30 m3/m)
- km 0,079 - vybourat - zřídít novou svodnici , délky 2,0 m
+ čistit odtokový příkop 3 m (0,30 m3/m)
- km 0,094 - vybourat - zřídít novou svodnici , délky 2,0 m
+ čistit odtokový příkop 1 m (0,30 m3/m)
- km 0,109 - vybourat - zřídít novou svodnici , délky 2,0 m
+ čistit příkop na vtoku 2 m (0,30 m3/m)
+ čistit odtokový příkop 3 m (0,30 m3/m)
- km 0,130 - vybourat - zřídít novou svodnici , délky 2,0 m
+ čistit odtokový příkop 4 m (0,30 m3/m)
- km 0,143 - vybourat - zřídít novou svodnici , délky 2,0 m
+ čistit příkop na vtoku 2 m (0,30 m3/m)
+ čistit odtokový příkop 3 m (0,30 m3/m)
- km 0,168 - vybourat - zřídít novou svodnici , délky 2,0 m
km 0,178 - vybourat - zřídít novou svodnici , délky 2,0 m
+ čistit příkop na vtoku 1 m (0,30 m3/m)
+ čistit odtokový příkop 1 m (0,30 m3/m)
- km 0,186 - vybourat - zřídít novou svodnici , délky 2,0 m
+ čistit odtokový příkop 3 m (0,30 m3/m)
- km 0,194 - vybourat - zřídít novou svodnici , délky 2,0 m
+ čistit odtokový příkop 4 m (0,50 m3/m)
- km 0,206 - vybourat - zřídít novou svodnici , délky 2,0 m
+ čistit příkop na vtoku 2 m (0,50 m3/m)
+ čistit odtokový příkop 1 m (0,30 m3/m)


SVODNICE NOVĚ ZBUDOVANÉ:

- km 0,161 - nová kamenná svodnice - délky 2,0 m
+ hloubit příkop na vtoku 1 m (0,50/0,40)
+ hloubit odtokový příkop 2 m (0,50/0,40)

Povrch: Doplnit stávající dlažbu a chodník dodlaždit na šíři 1,4 - 1,5 m

PODÉLNÉ PŘÍKOPY:

km 0,000 - 0,216 - čistit příkop vlevo (0,15 m3/m)

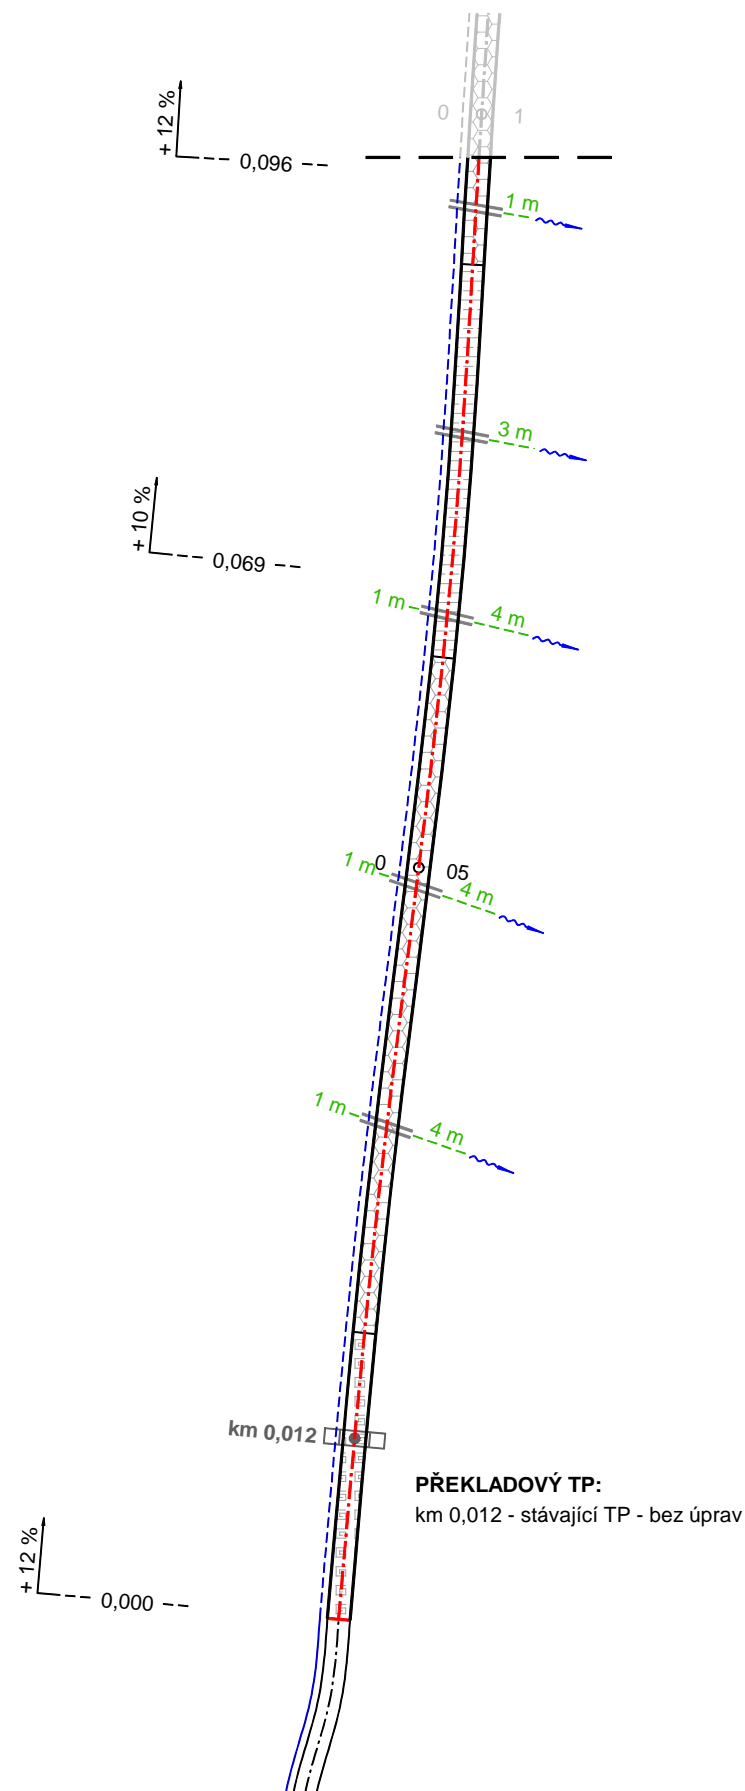










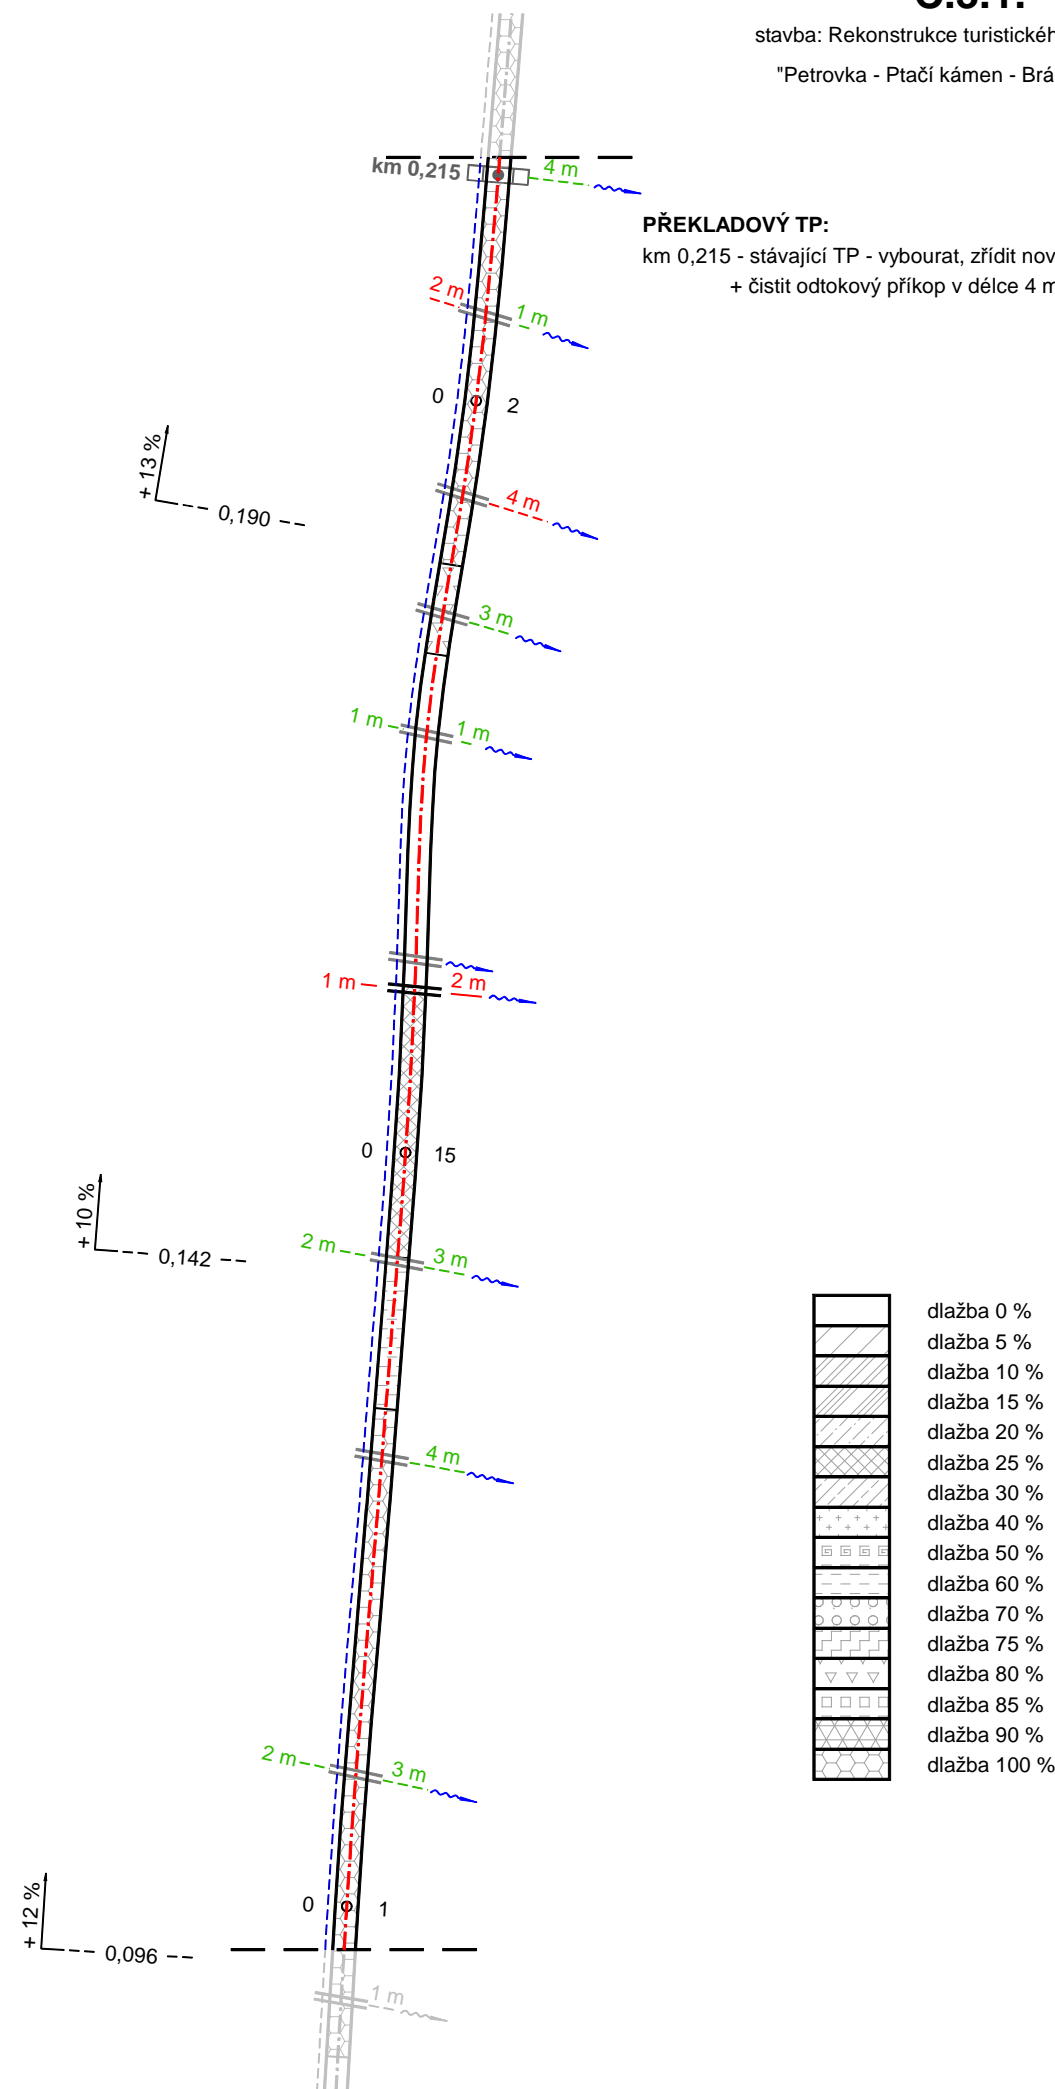







C.3.1.

stavba: Rekonstrukce turistického chodníku
"Petrovka - Ptačí kámen - Brádlerská bouda"

PŘEKLADOVÝ TP:

km 0,215 - stávající TP - vybourat, zřídit nový délky 1,50 m
+ čistit odtokový příkop v délce 4 m (0,30 m³/m)



| | |
|---|--------------|
|  | dlažba 0 % |
|  | dlažba 5 % |
|  | dlažba 10 % |
|  | dlažba 15 % |
|  | dlažba 20 % |
|  | dlažba 25 % |
|  | dlažba 30 % |
|  | dlažba 40 % |
|  | dlažba 50 % |
|  | dlažba 60 % |
|  | dlažba 70 % |
|  | dlažba 75 % |
|  | dlažba 80 % |
|  | dlažba 85 % |
|  | dlažba 90 % |
|  | dlažba 100 % |