


Svodnice kamenná z lomového kamene

C.5.3.2.

stavba: Rekonstrukce turistického chodníku
"Bouda Bílé Labe - Luční bouda"

Řez A - A
(měř.: 1 : 25)

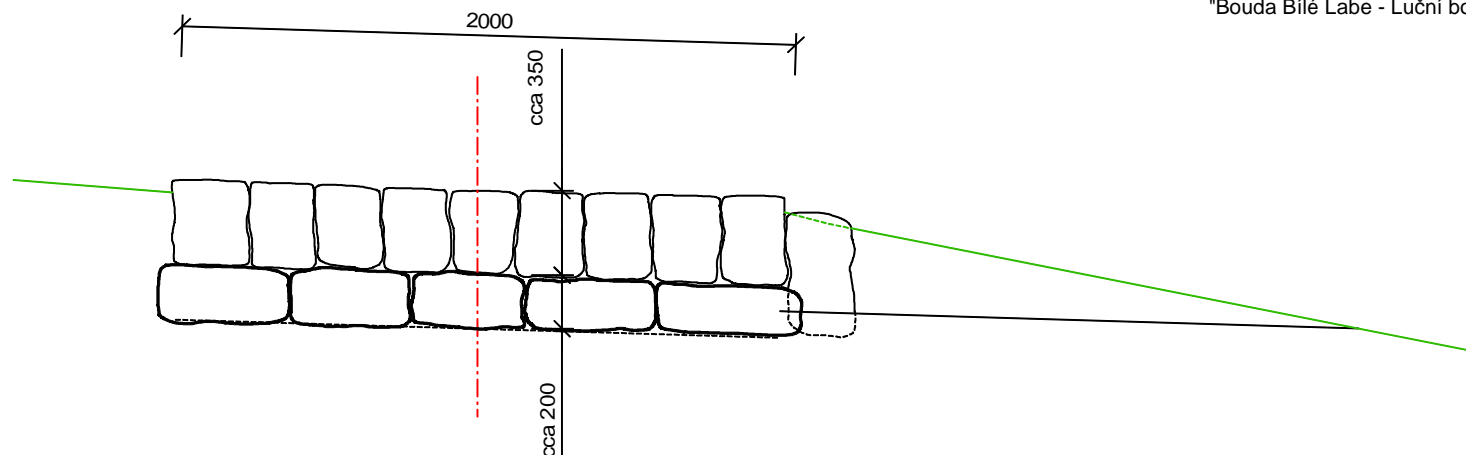

Řez B - B
(měř.: 1 : 25)

