


Lávka dřevěná - délky 3,0 m, bez zábradlí

C.5.5.

měř.: 1 : 10

Půdorys:

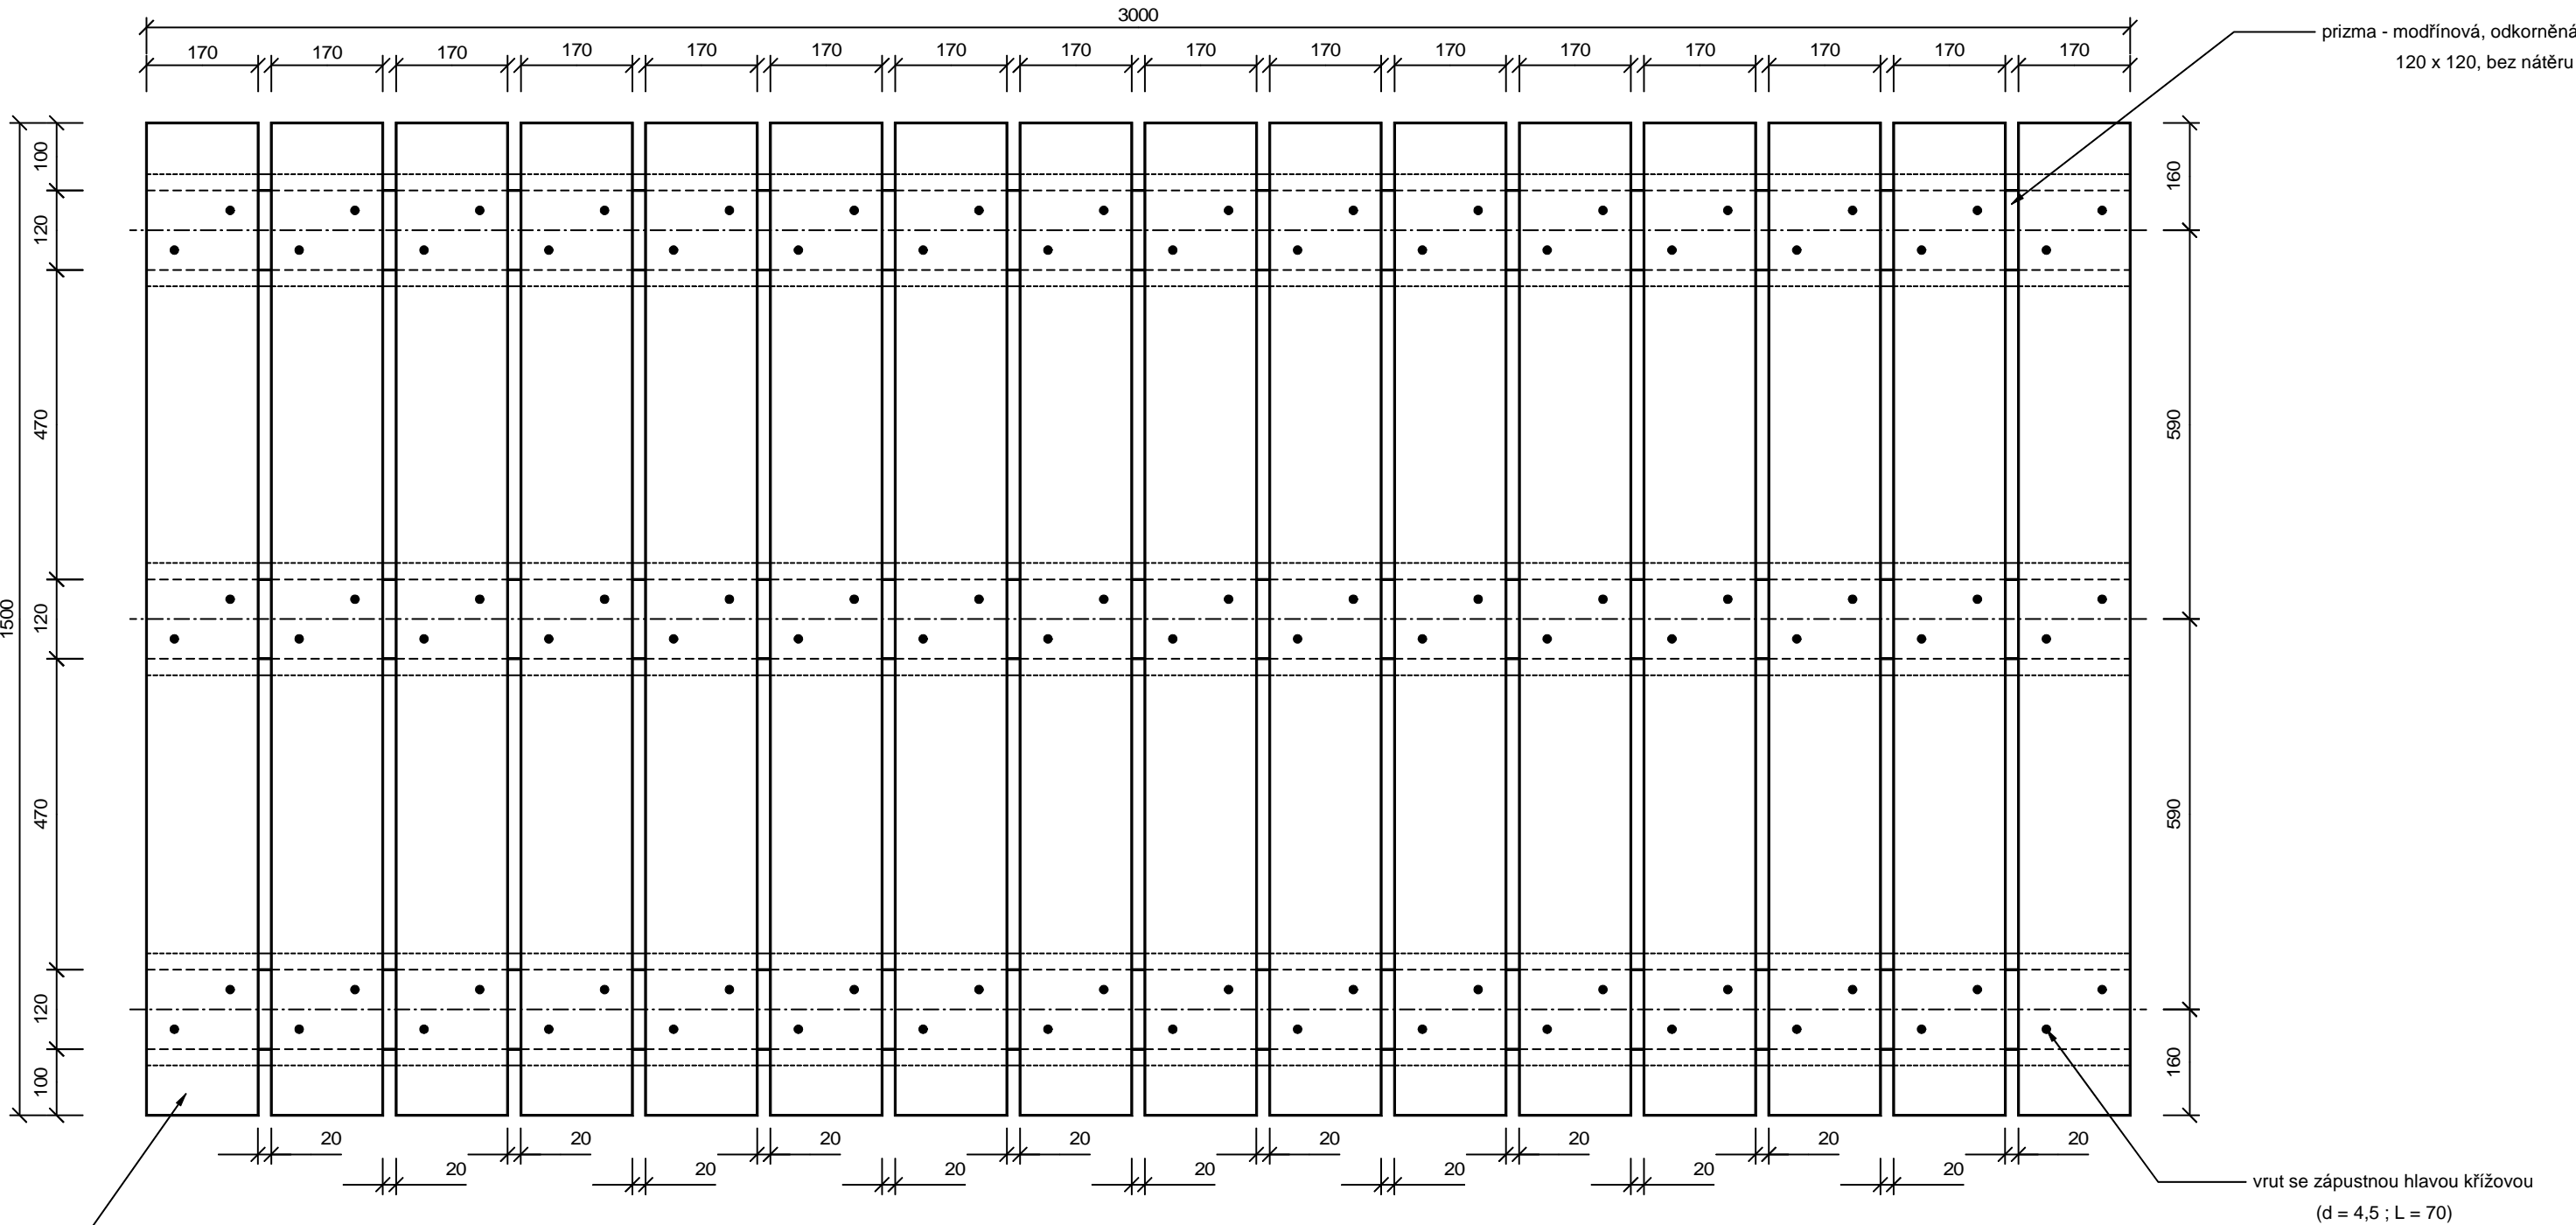

Řez:

