


Vzorový příčný řez chodníkem š = 1,2 m

Úseky: HM 2,40 – 4,26 4,45 – 4,72 5,50 – 640 7,91 – 1135

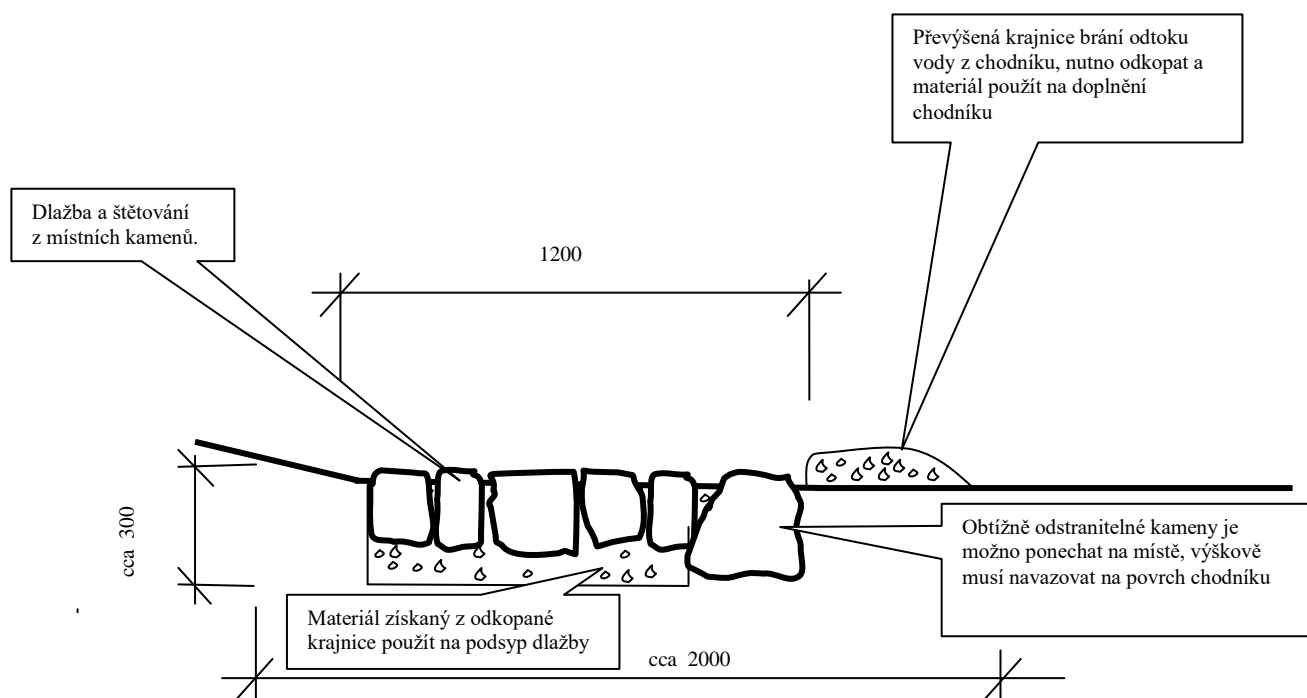

Materiál s jemnější zrnitostí použít na konečnou úpravu povrchu aby bylo dosaženo zakalení a stmelení povrchu mezi kameny. Kameny použít pouze místní, dovoz na staveniště není reálný s ohledem na podmínky stanovené OOP KRNPAP. Křoviny z navýšené krajnice budou odstraněny a uloženy k zetlení na místě určeném objednatelem.

Projektant: Ing. Jan Kubát Pod Parkem 740 54301 Vrchlabí 1	Formát: A4
	Datum: 7/2016
Akce: Chodník Labská bouda - Pudlava	Stupeň: Prováděcí dokumentace
	Č. přílohy: 13
Příloha: Vzorový příčný řez č.2	Měřítko: 1:20
Objednatel: Správa KRNPAP Katastr. Bedřichov v Krkonoších	Obec: