


Vzorový příčný řez chodníkem š = 1,2 m

Úseky: HM 0,00 – 2,40 4,26 – 4,45 4,72 – 5,50 6,40 – 7,91

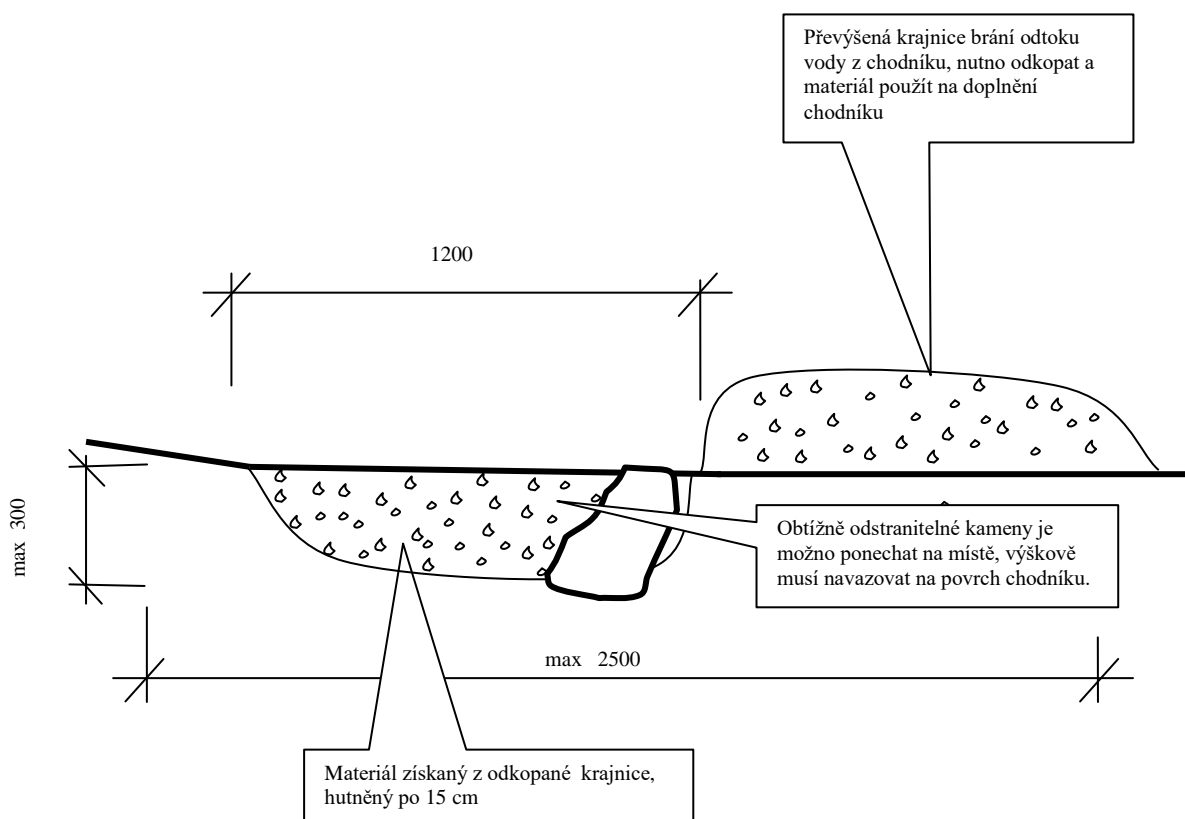

Materiál s jemnější zrnitostí použít na konečnou úpravu povrchu aby bylo dosaženo zakalení a stmelení povrchu. Křoviny z navýšené krajnice budou odstraněny a uloženy k zetlení na místě určeném objednatelem.

Projektant: Ing. Jan Kubát Pod Parkem 740 54301 Vrchlabí 1	Formát: A4
	Datum: 7/2016
Akce: Chodník Labská bouda - Pudlava	Stupeň: Prováděcí dokumentace
	Č. přílohy: 12
Příloha: Vzorový příčný řez č.1	Měřítko: 1:20
Objednatel: Správa KRNAP Katastr. Bedřichov v Krkonoších	Obec: