



ŘEZ B - B

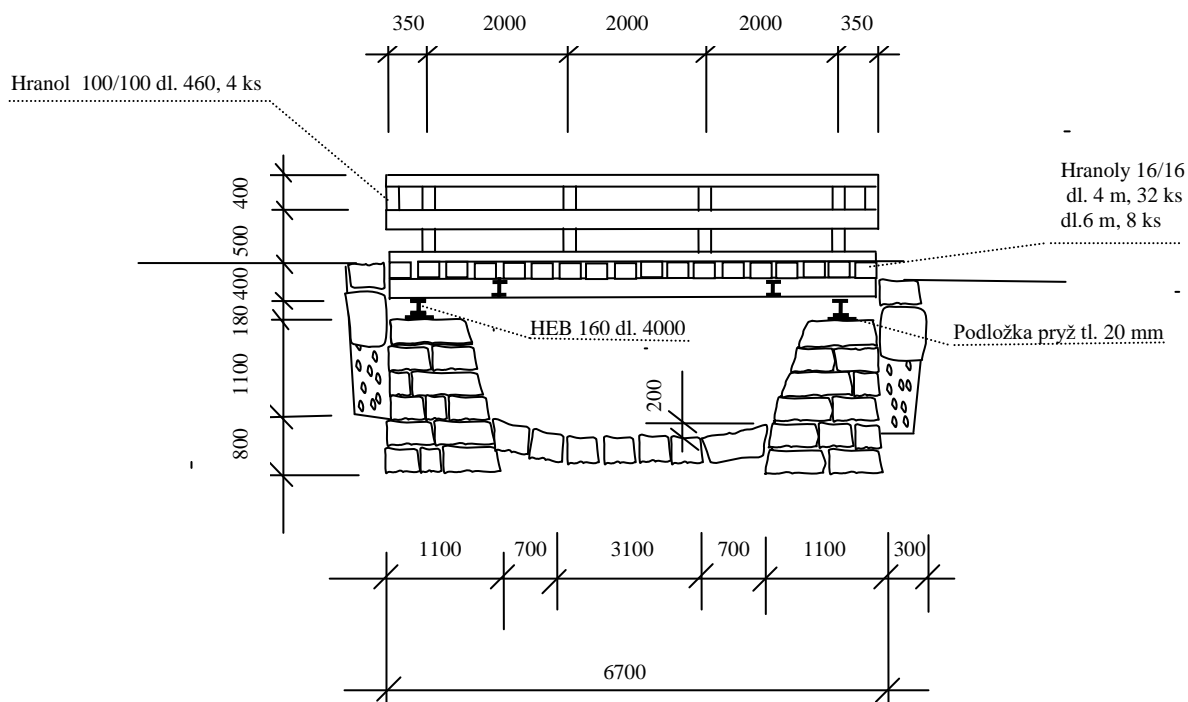

ŘEZ A - A

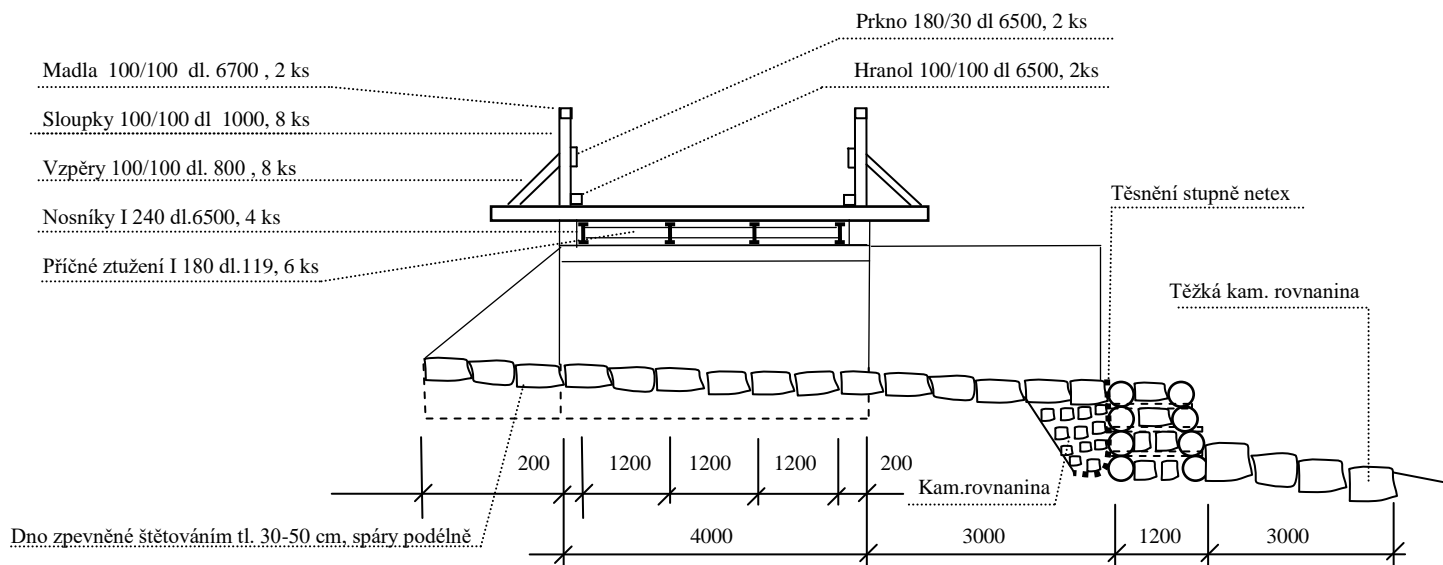

Projektant: Ing. Jan Kubát		Formát: A4
Pod Parkem 740 54301 Vrchlabí 1		Datum: 11/2016
Akce:		Stupeň:
Chodník Messnerův potok		Prováděcí dokumentace
Příloha: Rekonstrukce mostu č.4 HM 11,62 – 11,68 řezy		Č. přílohy: 17
Objednatel: Správa KRNAP	Katastr.	Obec: