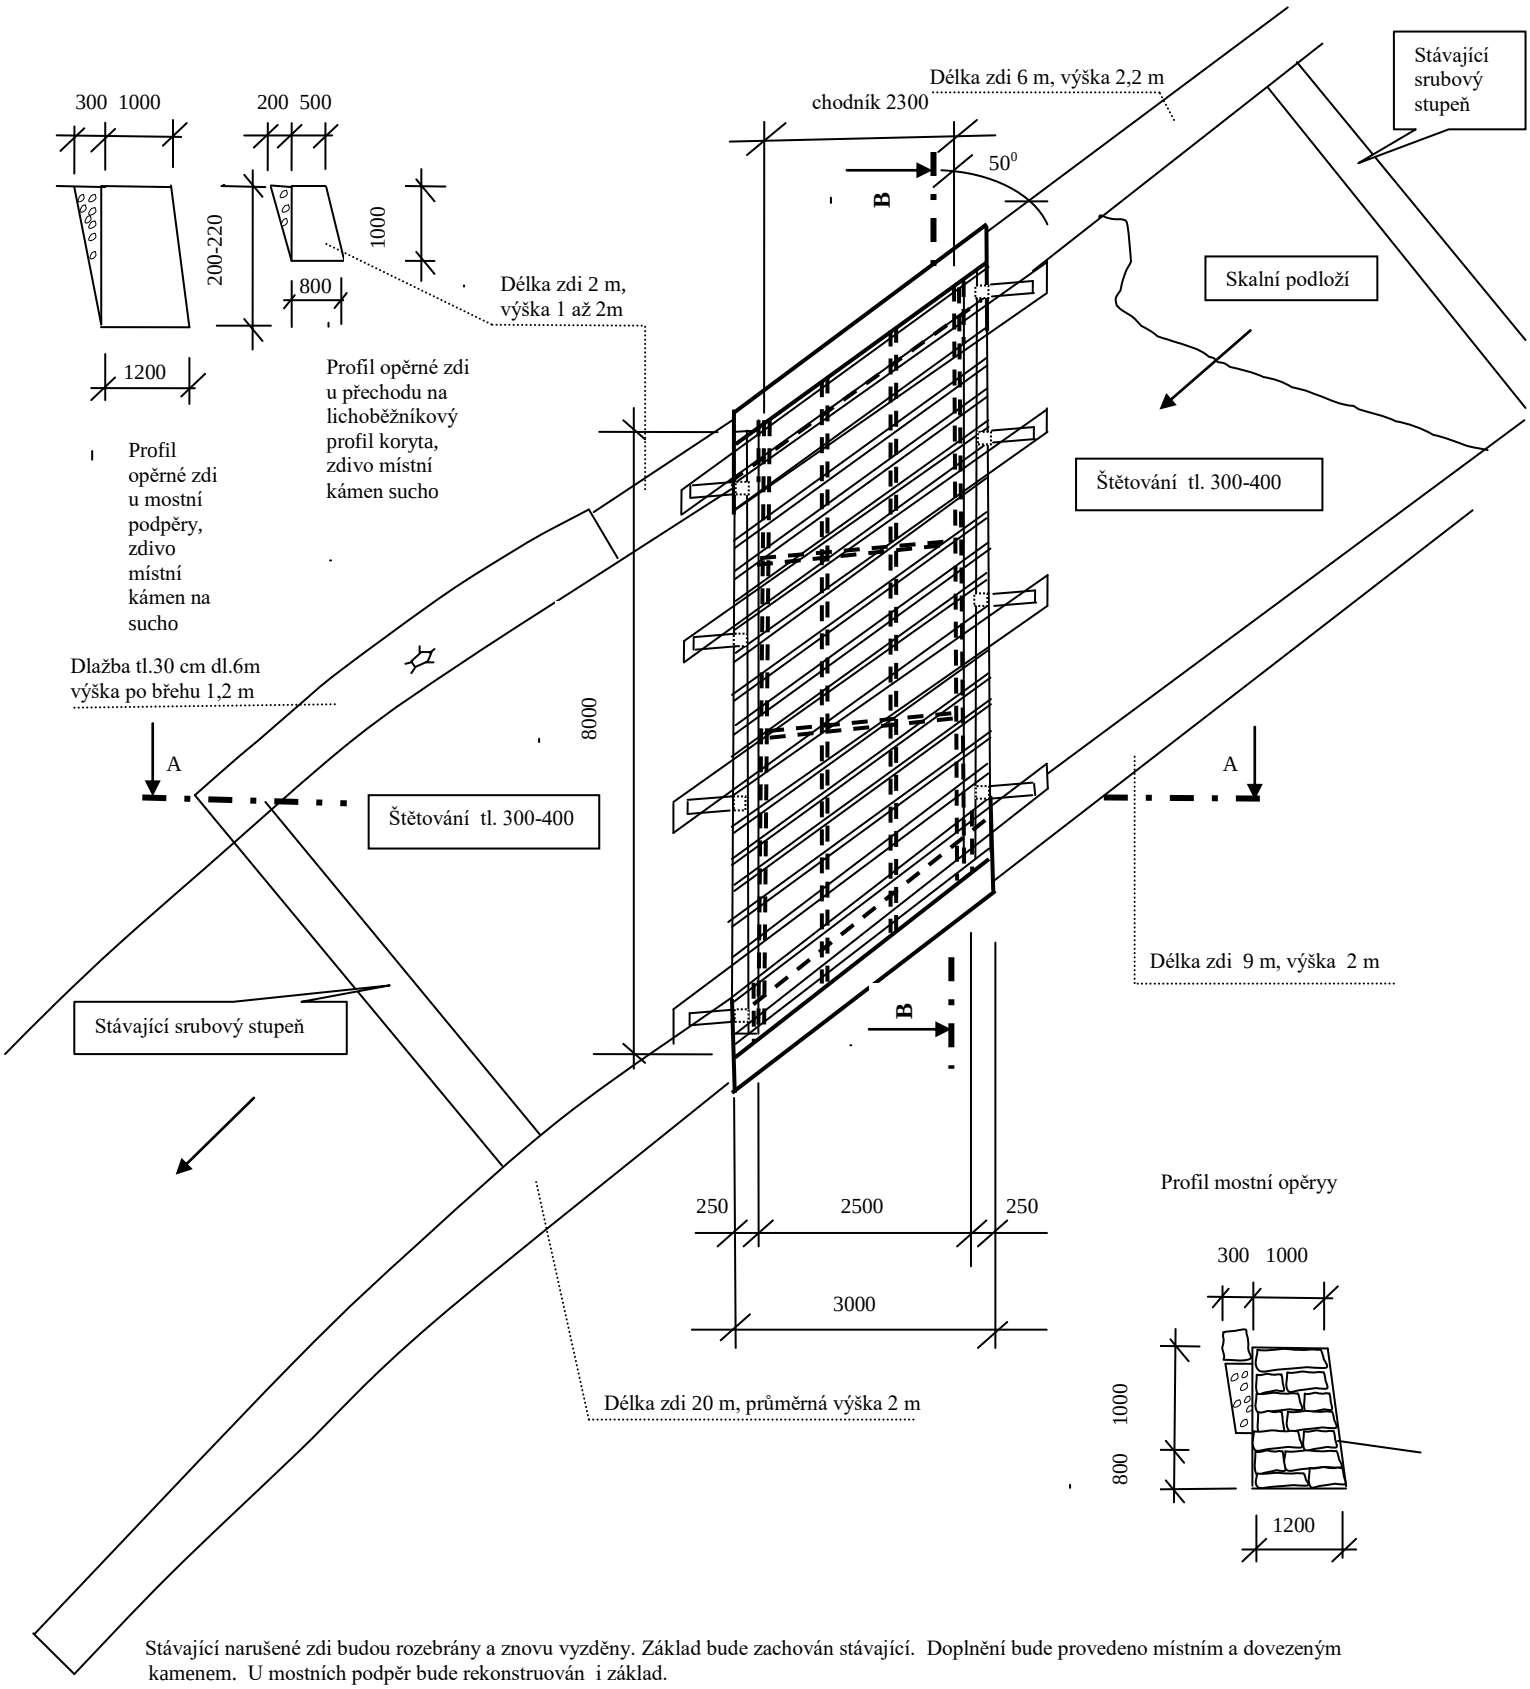

Stávající narušené zdi budou rozebrány a znovu vyzděny. Základ bude zachován stávající. Doplnění bude provedeno místním a dovezeným kamenem. U mostních podpěr bude rekonstruován i základ.

Projektant: Ing. Jan Kubát Pod Parkem 740 54301 Vrchlabí 1		Formát: A4
		Datum: 10/2016
Akce: Chodník Messnerův potok		Stupeň: Prováděcí dokumentace
		Č. přílohy: 10
Příloha: Rekonstrukce mostu č.1 HM 2,30 – 2,37 Půdorys		
Objednatel: Správa KRNAP	Katastr:	Obec: