


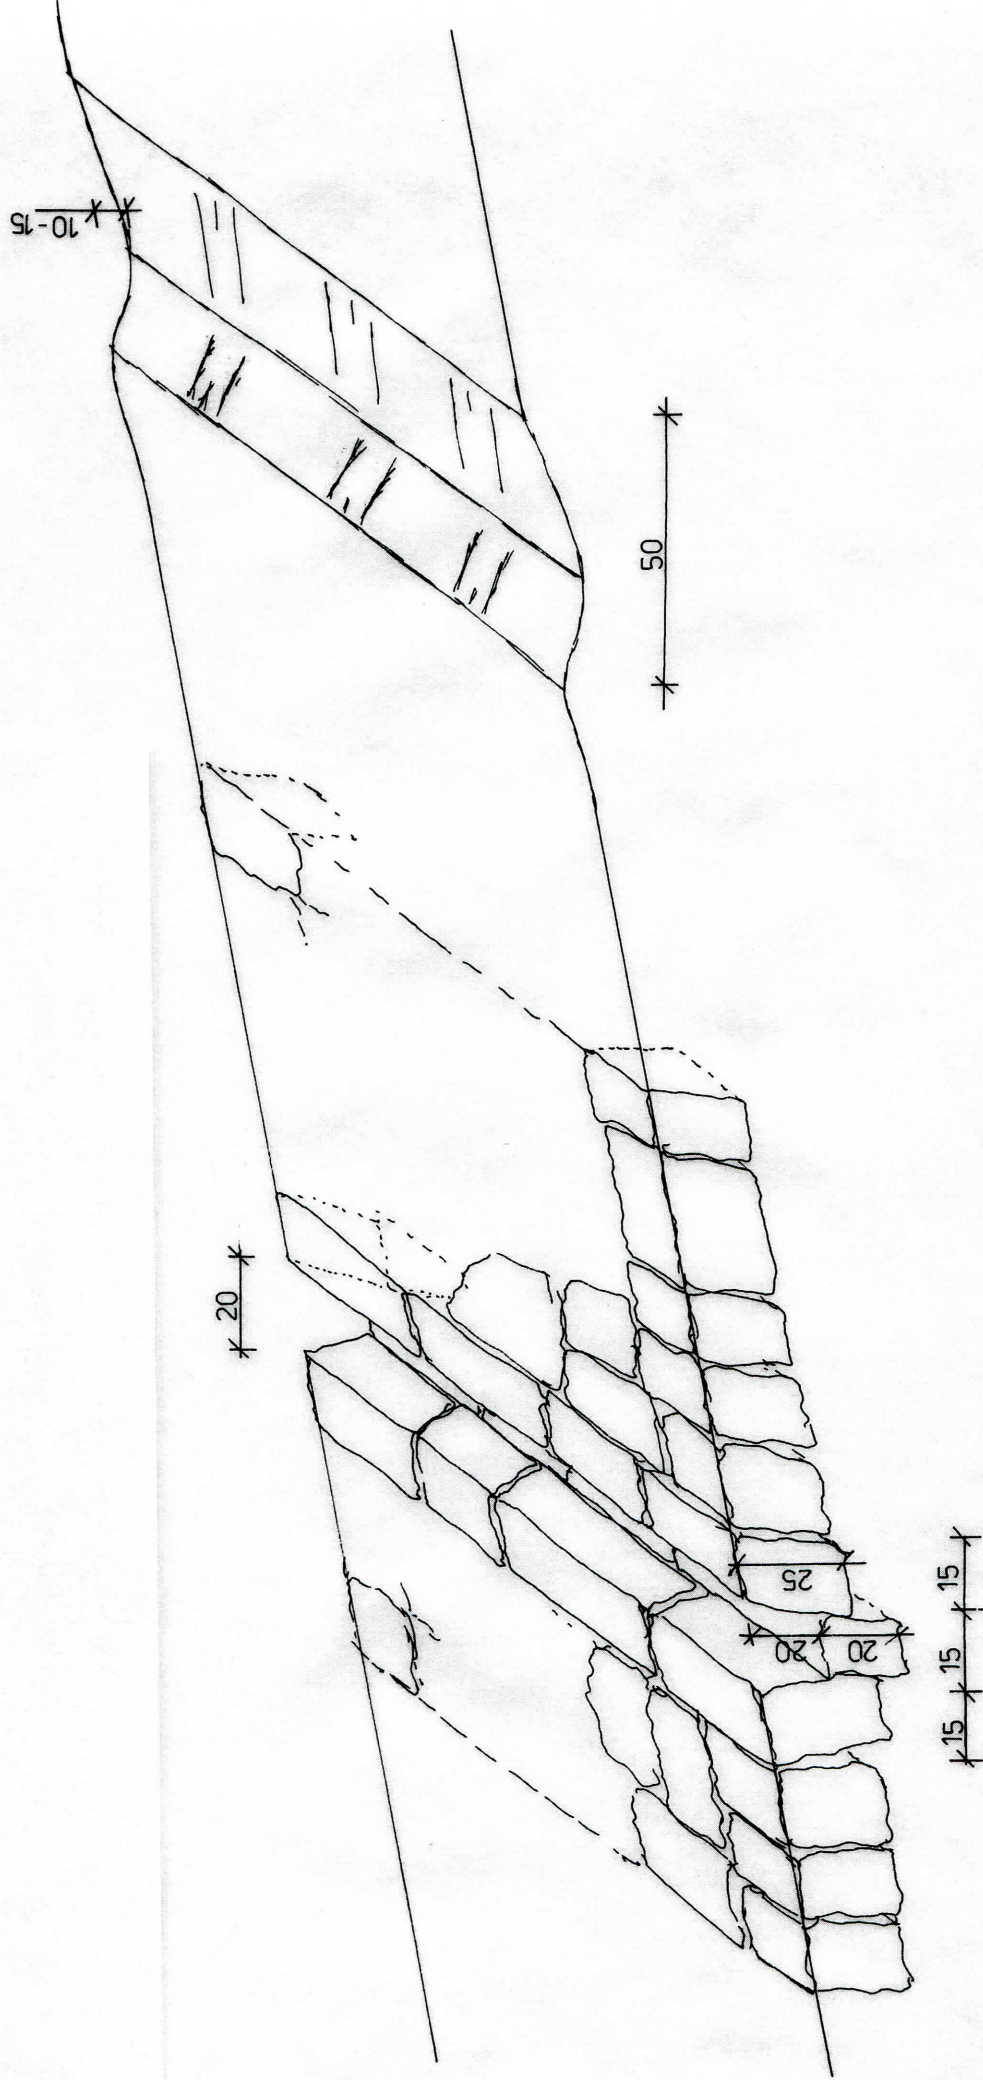


FIRMA: Ing. Jan N Ě M E Č E K - projekční kancelář		
Sídlo: Zemědělská 897, 500 03 Hradec Králové, tel. 604783561		
Název akce: TURISTICKÝ CHODNÍK „LUČNÍ BOUDA - OBŘÍ BOUDA“		
Okres: Trutnov	Obec: Pec pod Sněžkou	Datum: 11./2016
Objednatel: Správa Krkonošského národního parku Vrchlabí		Paré:
Obsah: Vzory svodnic		<div>Příloha: D.5</div> <div></div>

KAMENNÁ SVODNICE

ZEMNÍ SVODNICE



KAMENNÁ SVODNICE

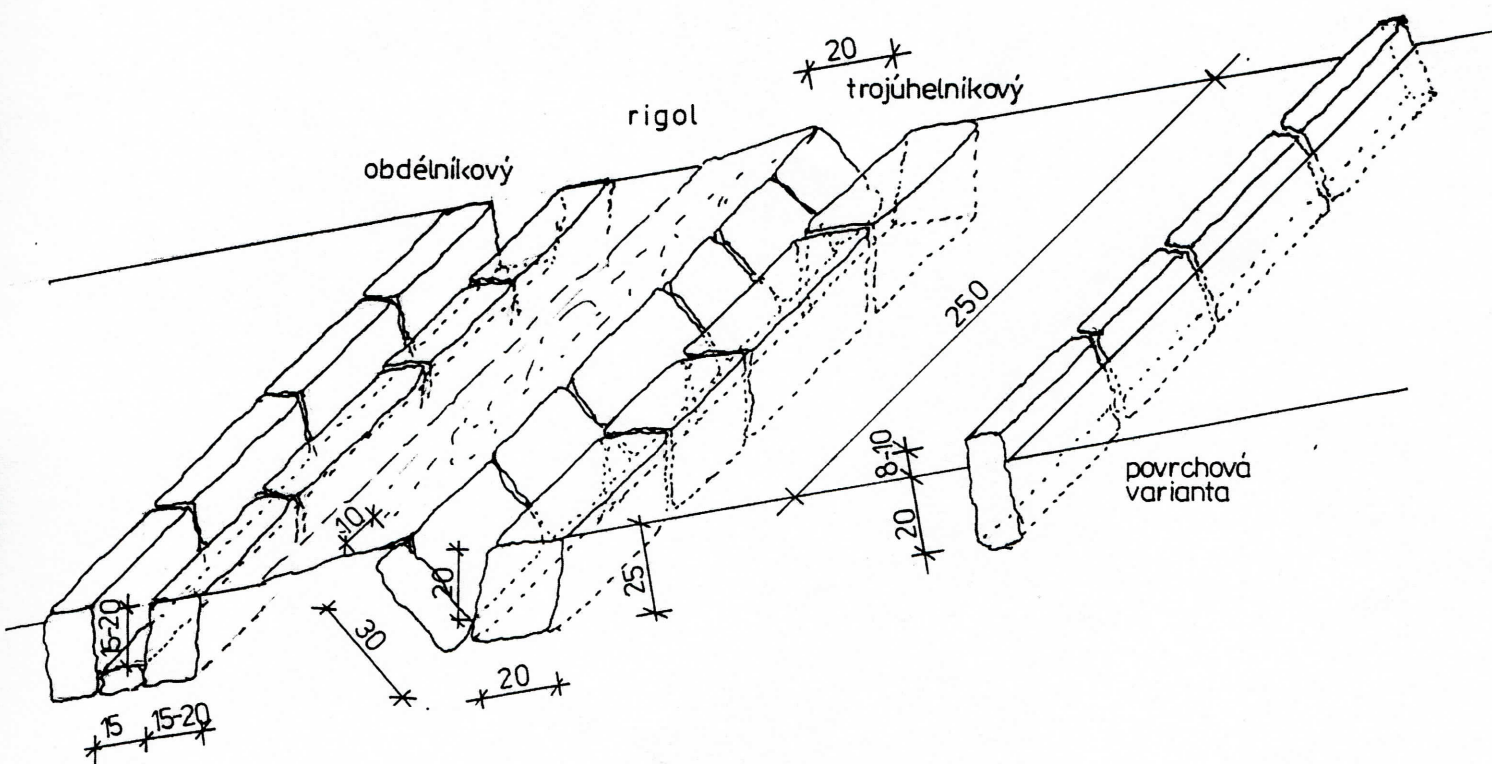

DĚLKA SVODNICE

