


SOUČASNÝ STAV

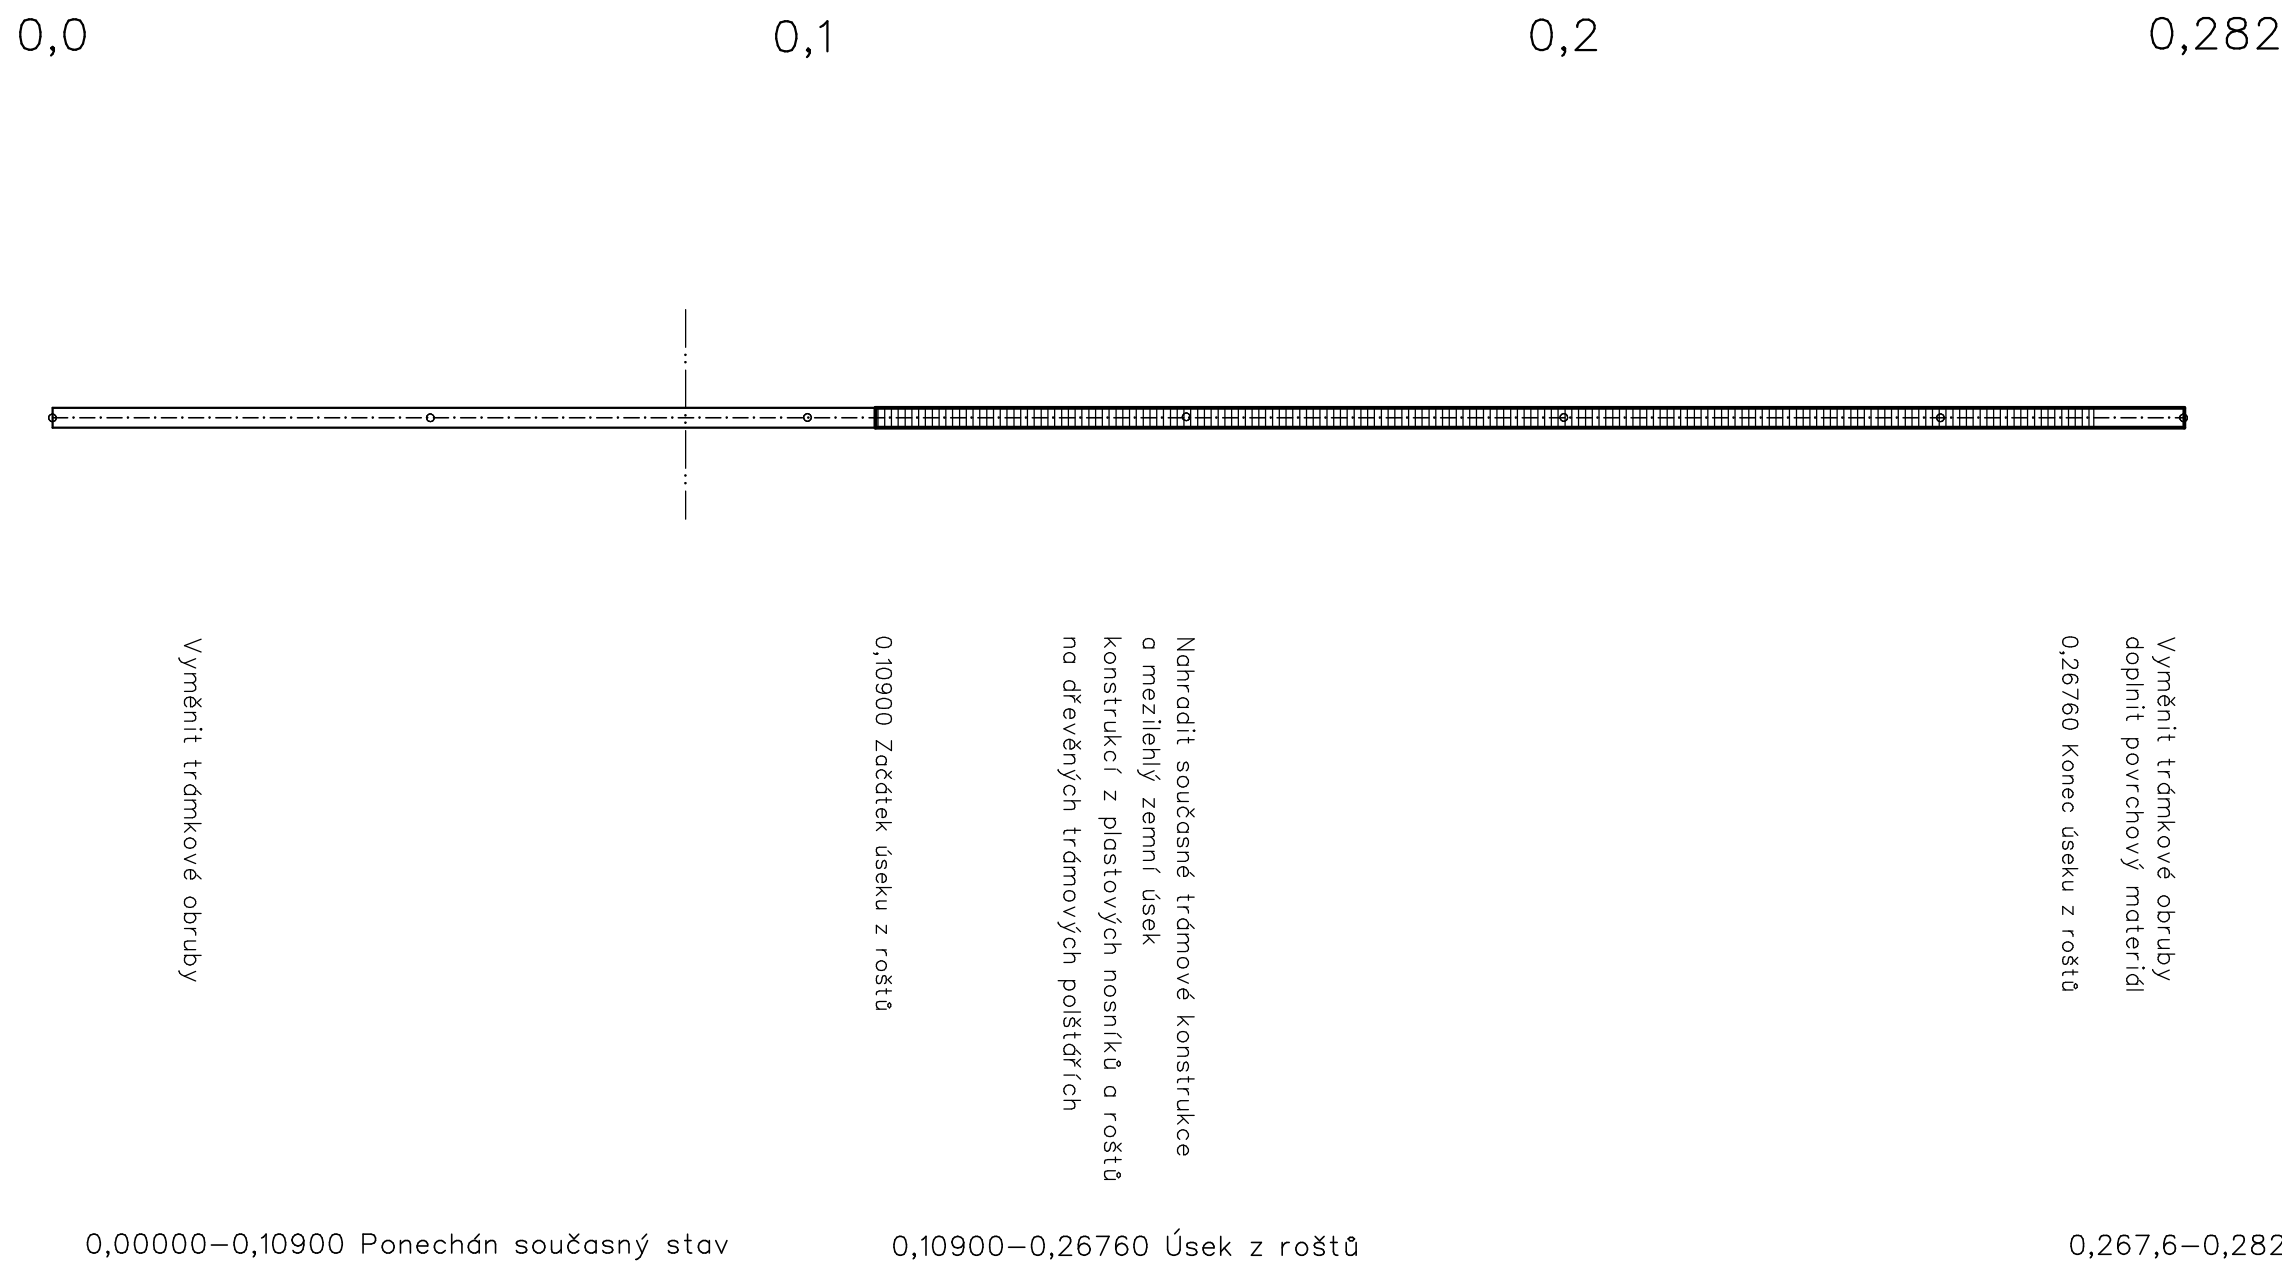

NAVRHOVANÝ STAV

Ing. Němeček – projekční kancelář			
Akce:		Chodník Černá hora Stezka k rozhledně	
Obsah:		Situační schema s popisem prací 1 : 1.000	
Objednatel: Správa KRNP Vrchlabí			Paré:
Zhotovil:	Datum: Srpen 2017	Příloha: D.2	