




PŘÍČNÝ ŘEZ M.: 1 : 20

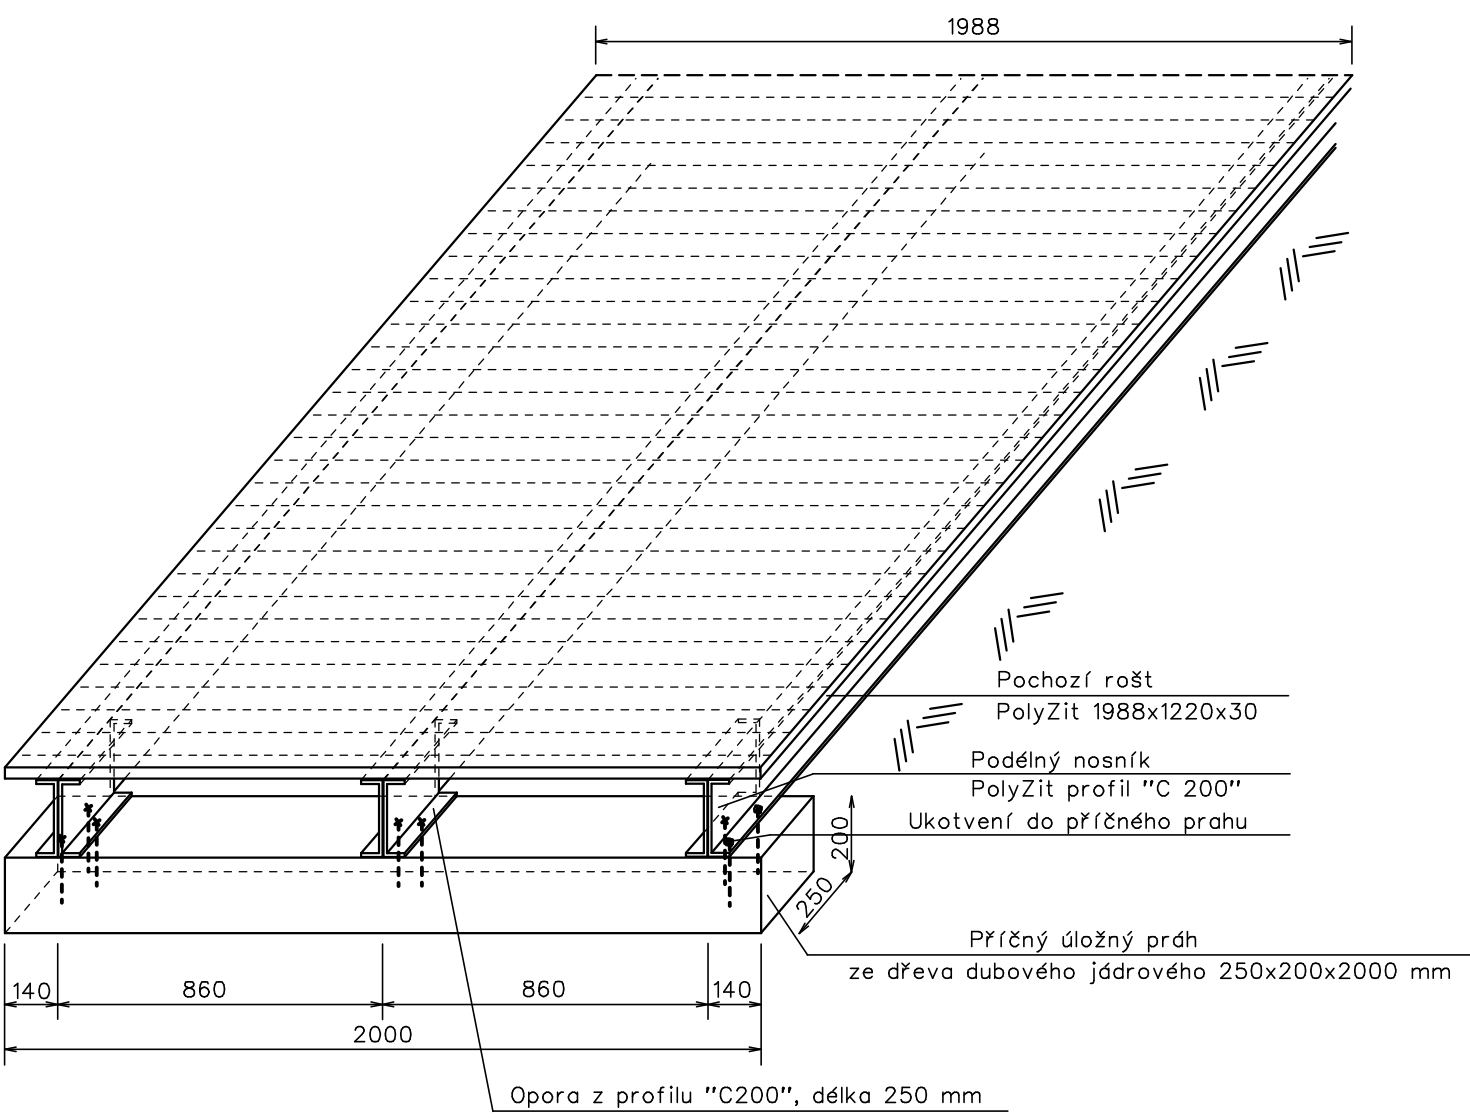


PODÉLNÝ ŘEZ KONSTRUKCÍ Z ROŠTŮ M.: 1 : 20

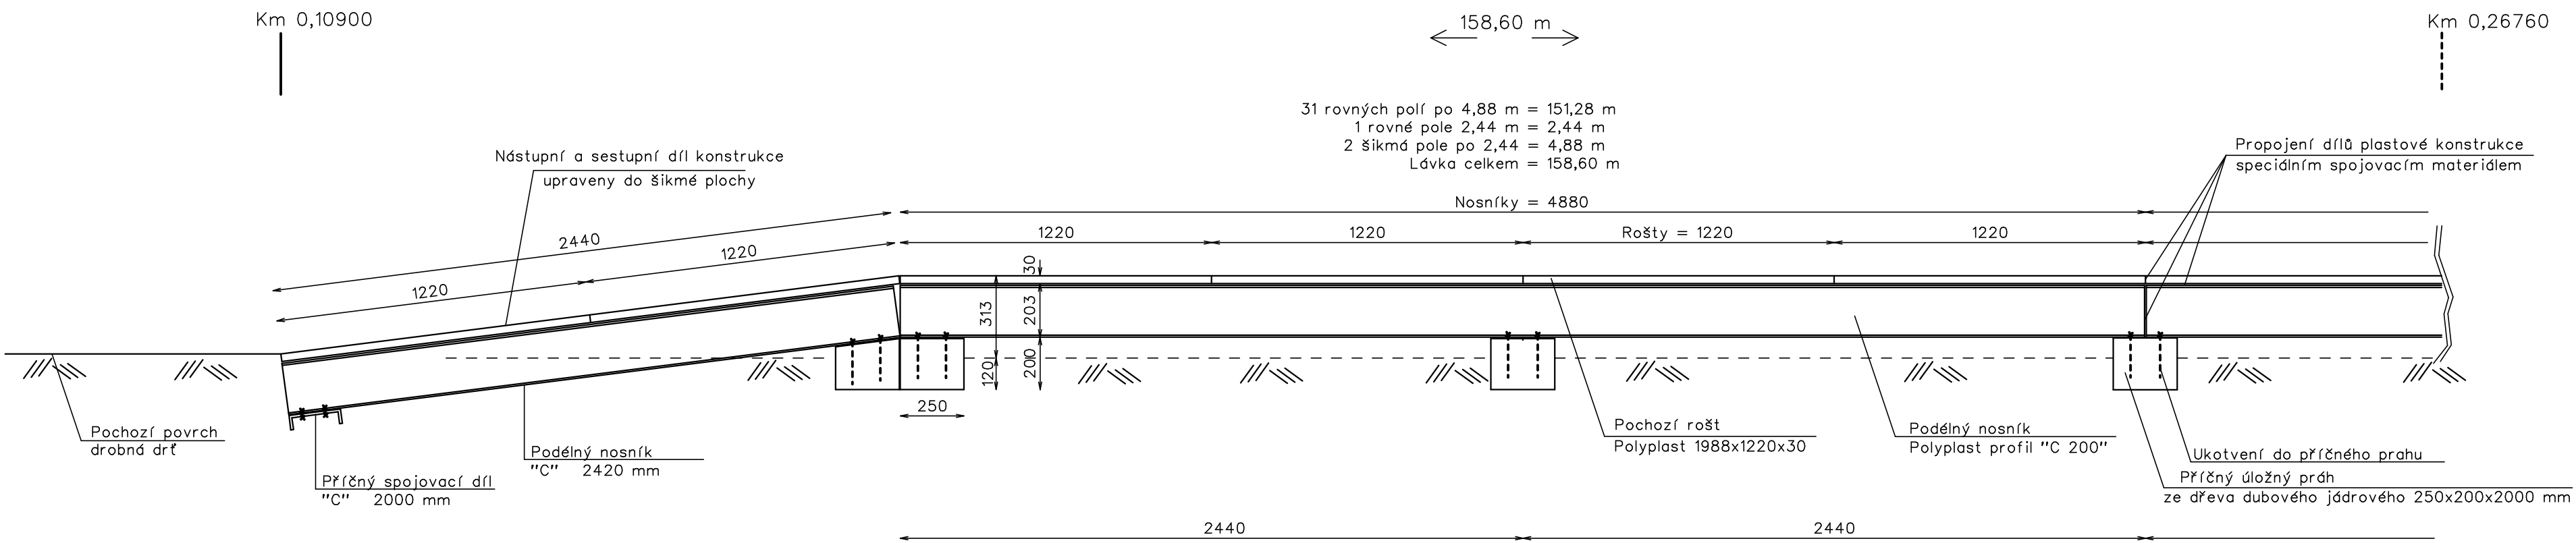



PŮDORYS ULOŽENÍ

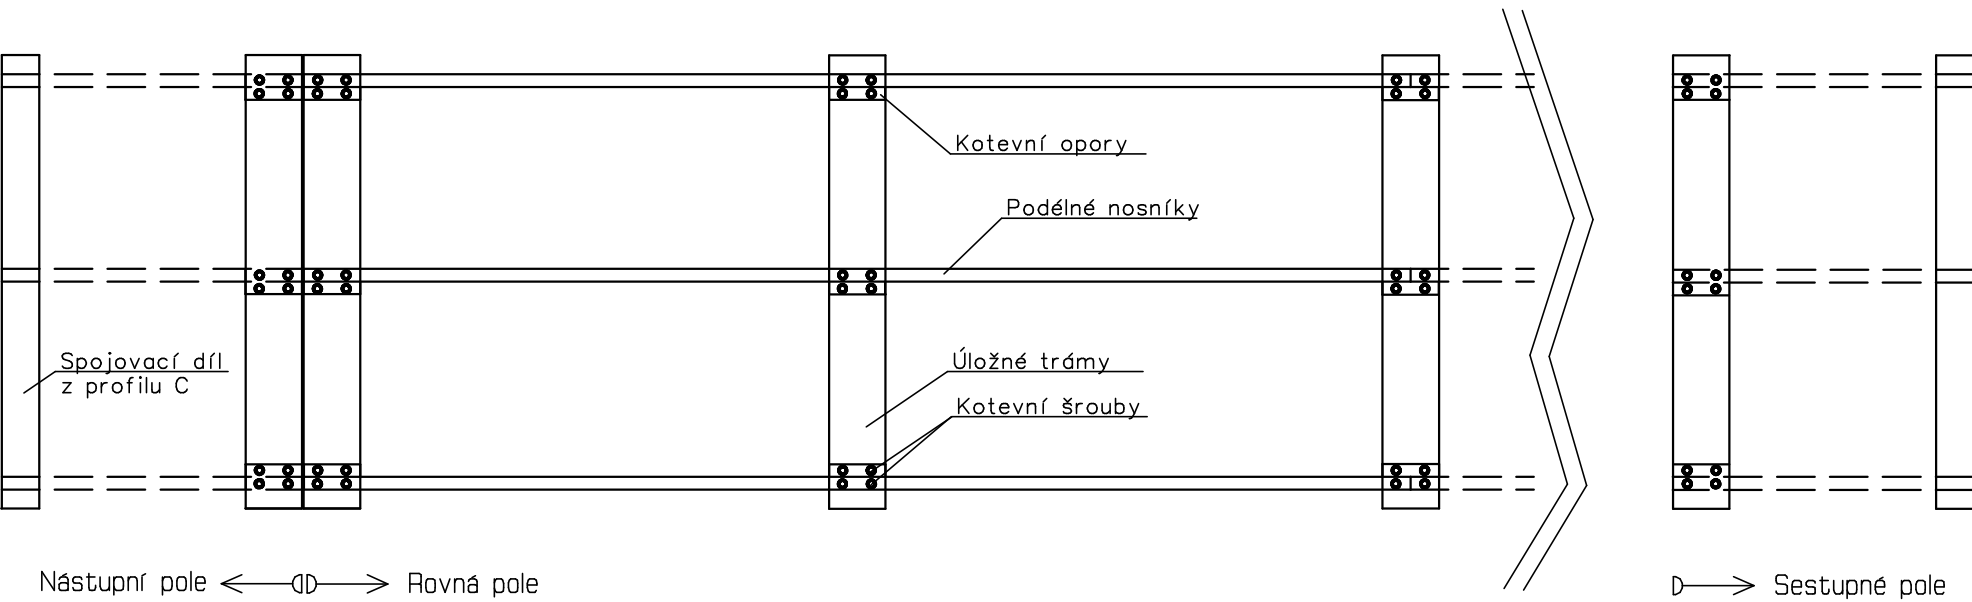

PŘÍČNÝ ŘEZ ZEMNÍ KONSTRUKCÍ M.: 1 : 50

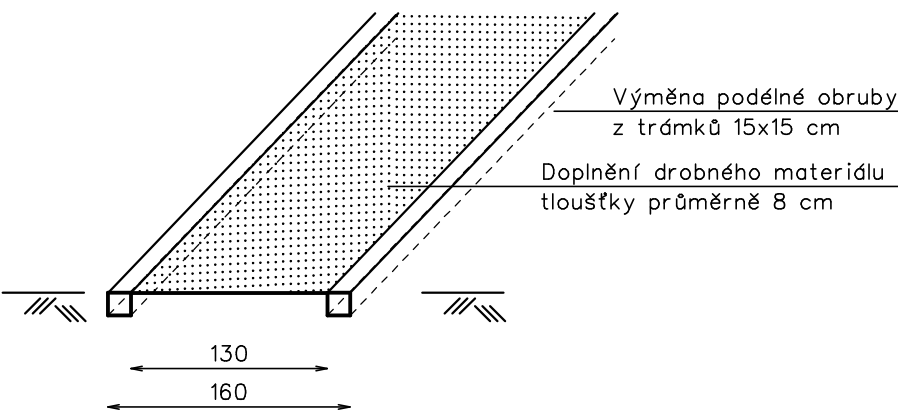

DETAIL PLASTOVÝCH PÁVKŮ

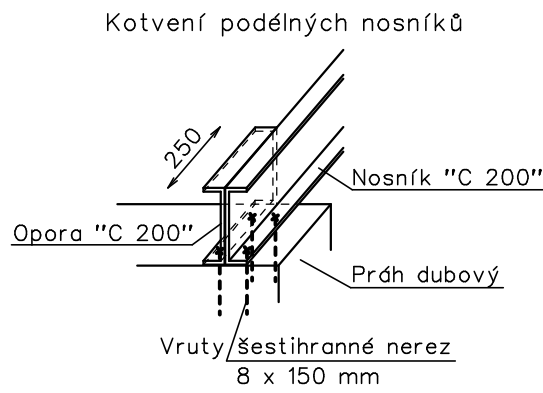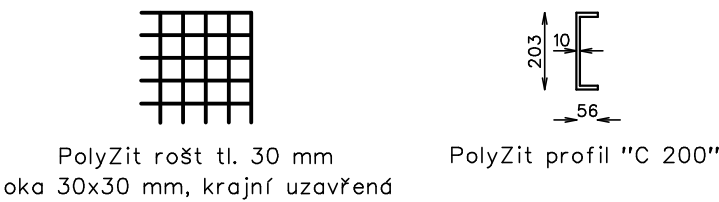

| | | | |
|-----------------------------------|--|--|--|
| Ing. Němeček – projekční kancelář | | | |
| Akce: | | Chodník Černá hora Stežka k rozhledně | |
| Obsah: | | Vzorový výkres konstrukce | |
| Objednatel: | | Správa KRNP, Vrchlabí | |
| Zhotovitel: | | Datum: Srpen 2017 | |
| | | Příloha: D.3 | |
| | | Paré: | |