


PŘÍLOHA Č. 1 KE SMLOUVĚ O SMLOUVĚ BODOUCÍ, UZAVŘENÉ MEZI SPOLEČNOSTMI: 1.ROLNICKÁ SKALNÁ, s.r.o., AGENTURA OCHRANY PŘÍRODY A KRAJINY ČR



SITUACE NA PODKLADĚ KATASTRÁLNÍ MAPY A LETECKÉHO SNÍMKU

M 1:4 000

10 m 100 m

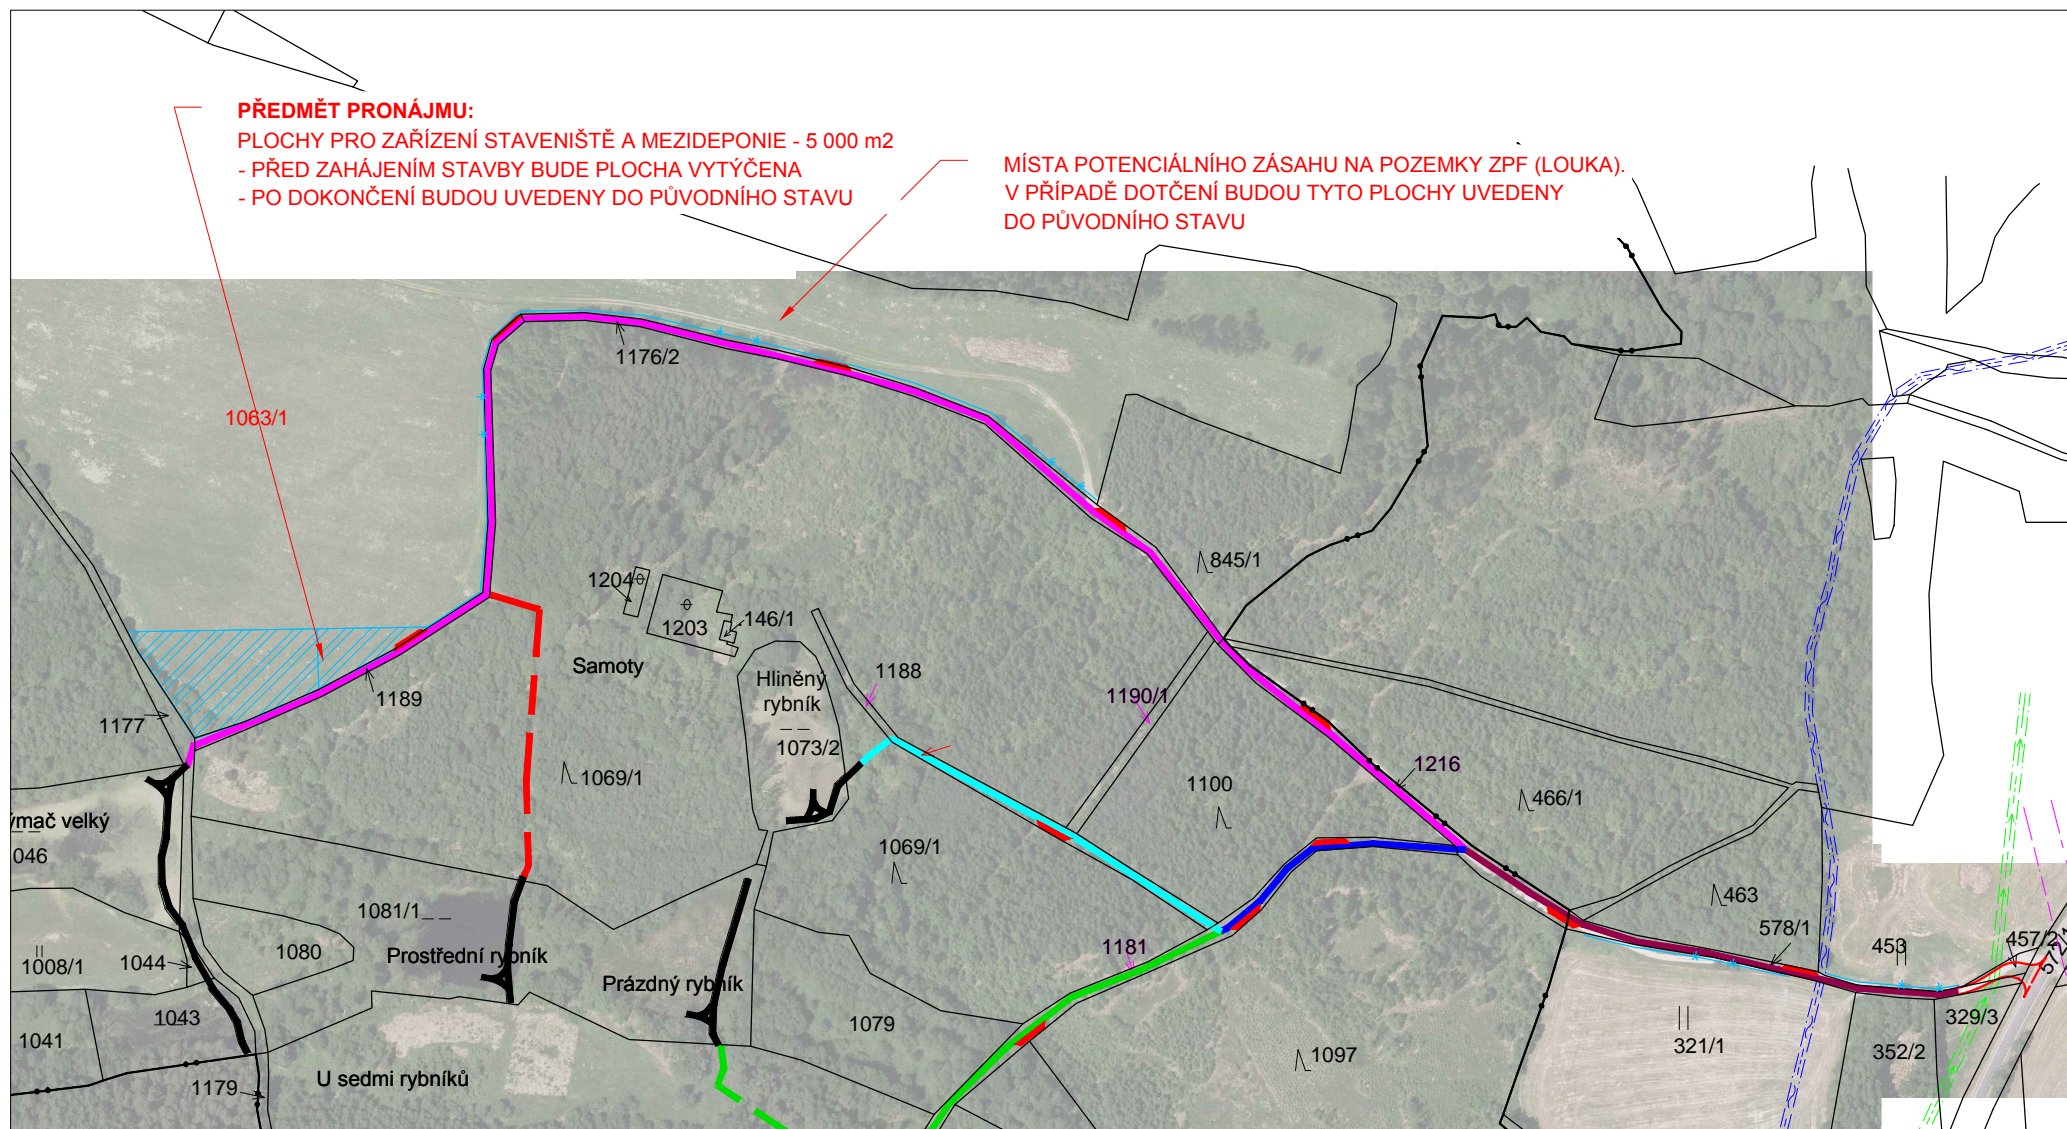


PŘEDMĚT PRONÁJMU:

- PLOCHY PRO ZAŘÍZENÍ STAVENIŠTĚ A MEZIDEPONIE - 5 000 m²
- PŘED ZAHÁJENÍM STAVBY BUDE PLOCHA VYTÝČENA
- PO DOKONČENÍ BUDOU UVEDENY DO PŮVODNÍHO STAVU

MÍSTA POTENCIÁLNÍHO ZÁSAHU NA POZEMKY ZPF (LOUKA).
V PŘÍPADĚ DOTČENÍ BUDOU TYTO PLOCHY UVEDENY
DO PŮVODNÍHO STAVU

LEGENDA

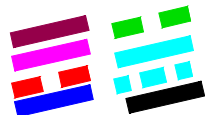

PŘÍJEZDY KE STAVBĚ
A VNITROSTAVENIŠTNÍ
KOMUNIKACE

1077 OZNAČENÍ POZEMKU KN

S OHLEDEM NA POŽADAVKY VLASTNÍKA (PROBLEMATIKA DOTACÍ) BUDE TŘEBA VYTÝČIT HRANICE POZEMKŮ CEST PODÉL PARCEL ZPF (LOUKY), . V PŘÍPADĚ PŘESAHŮ MUSÍ BÝT PLOCHY DOTÝKAJÍCÍ ZPF PO DOKONČENÍ VÝSTAVBY REKULTIVOVÁNY (ZALOŽENÍ TRAVNÍHO POROSTU). PŘÍJEZDY BUDOU SITUOVÁNY CO NEJBLÍŽ LESNÍCH POZEMKŮ (CEST V KN).