VZOROVÝ PŘÍČNÝ ŘEZ "B" HLAVNÍ HRÁZÍ - SO 01, SO 02, SO 03
M 1:50

PLATNOST ŘEZU: km 0,115 00 – 0,246 00

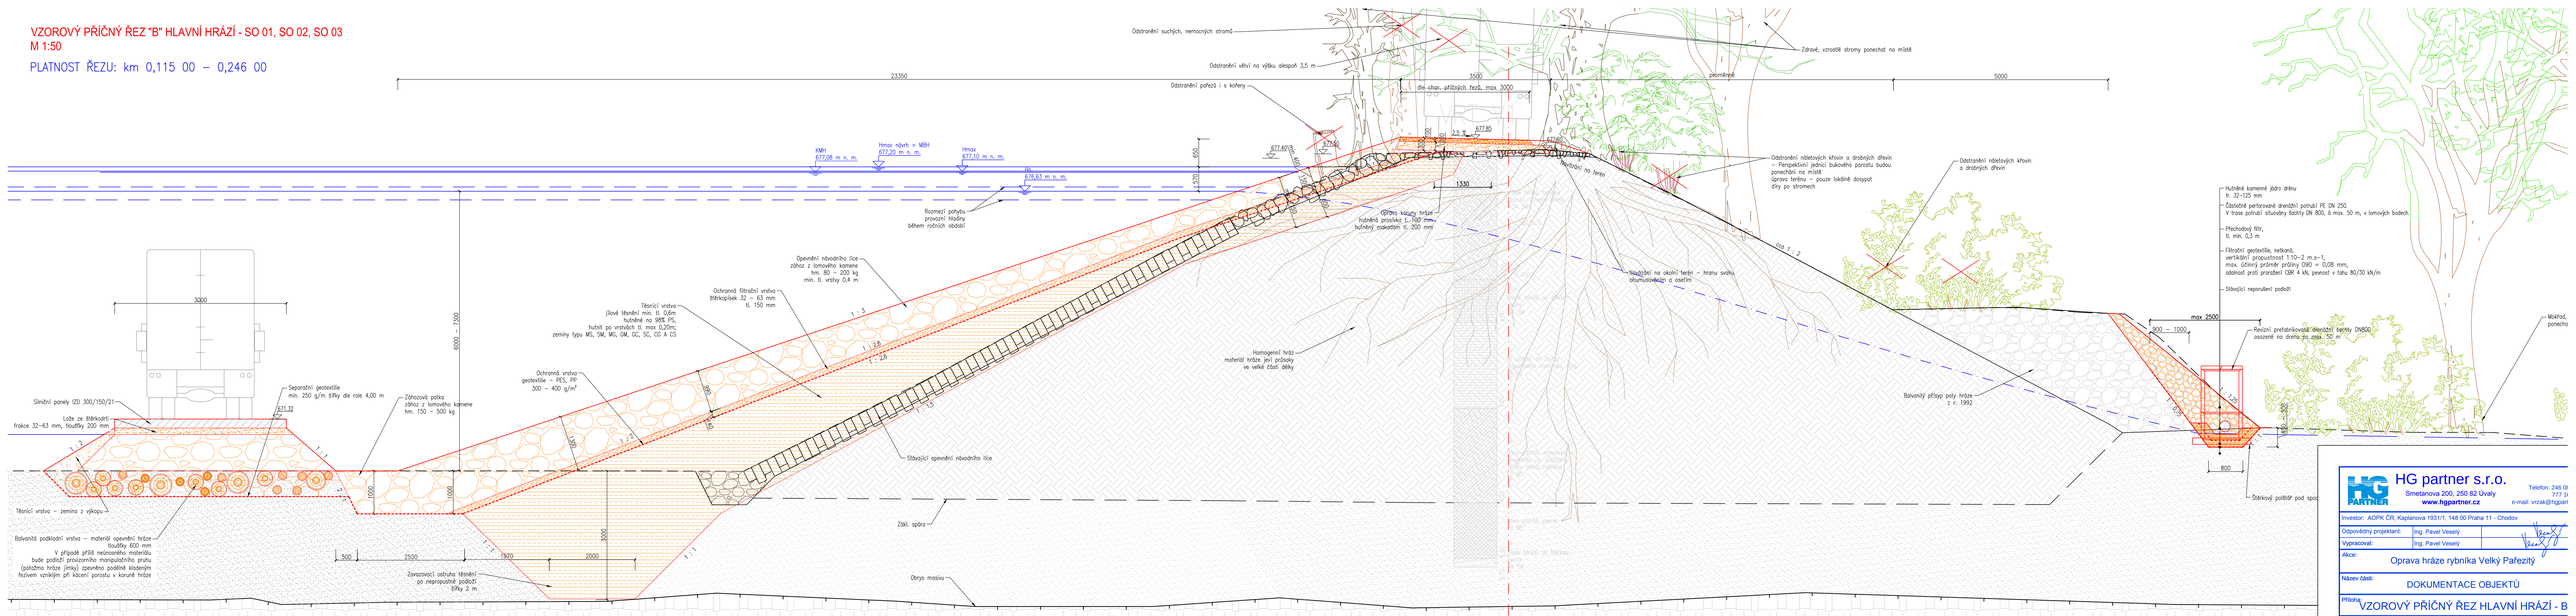

HG partner s.r.o.
Smetanova 200, 250 82 Úvaly
www.hgpartner.cz
Telefon: 246 0
777 3
e-mail: vrzak@hgpar

Investor:	AOPK ČR, Kaplanova 1931/1, 148 00 Praha 11 - Chodov
Odpovědný projektant:	Ing. Pavel Veselý
Vypracoval:	Ing. Pavel Veselý
Akce:	Oprava hráze rybníka Velký Pařezitý
Název části:	DOKUMENTACE OBJEKTŮ
Příloha:	VZOROVÝ PŘÍČNÝ ŘEZ HLAVNÍ HRÁZÍ - B