



**HG partner s.r.o.**


Smetanova 200, 250 82 Úvaly  
[www.hgpartner.cz](http://www.hgpartner.cz)

Telefon: 246 082 015  
777 161 198  
e-mail: [vrzak@hgpartner.cz](mailto:vrzak@hgpartner.cz)


Paré č.:

Investor: AOPK ČR, Kaplanova 1931/1, 148 00 Praha 11 - Chodov			Počet A4:	10
Odpovědný projektant:	Pavel Veselý		Datum:	05/2017
Vypracoval:	Pavel Veselý		Změna:	-
Akce: Oprava hráze rybníka Velký Pařezitý			Stupeň:	DPS
			Č. zakázky:	H-16/040
Název části: DOKUMENTACE OBJEKTŮ			Část:	D
Příloha: CHARAKTERISTICKÉ PŘÍČNÉ ŘEZY BOČNÍ HRÁZE			Měřítko: 1:50	Č. přílohy: D.5.2


PF 2  
km 0,040 02

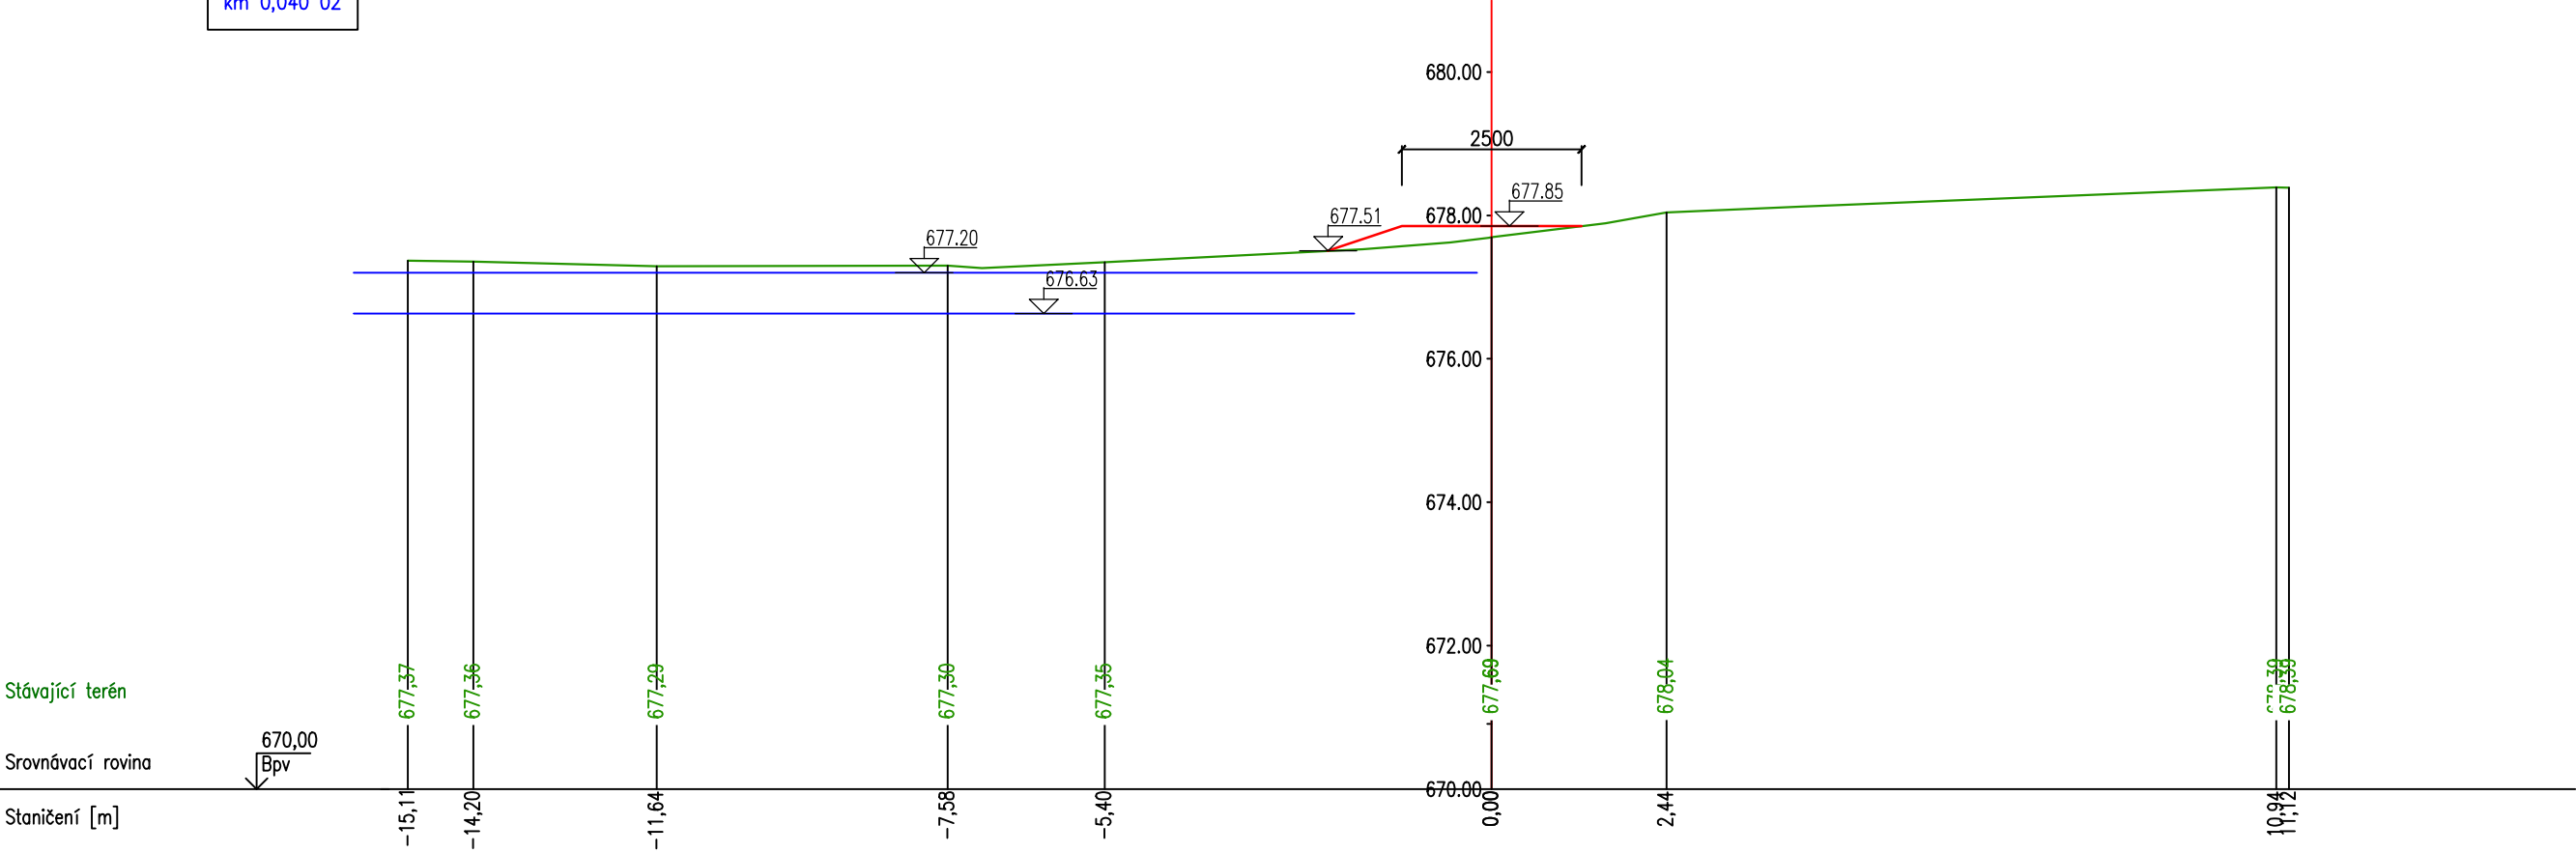

PF 3  
km 0,060 03

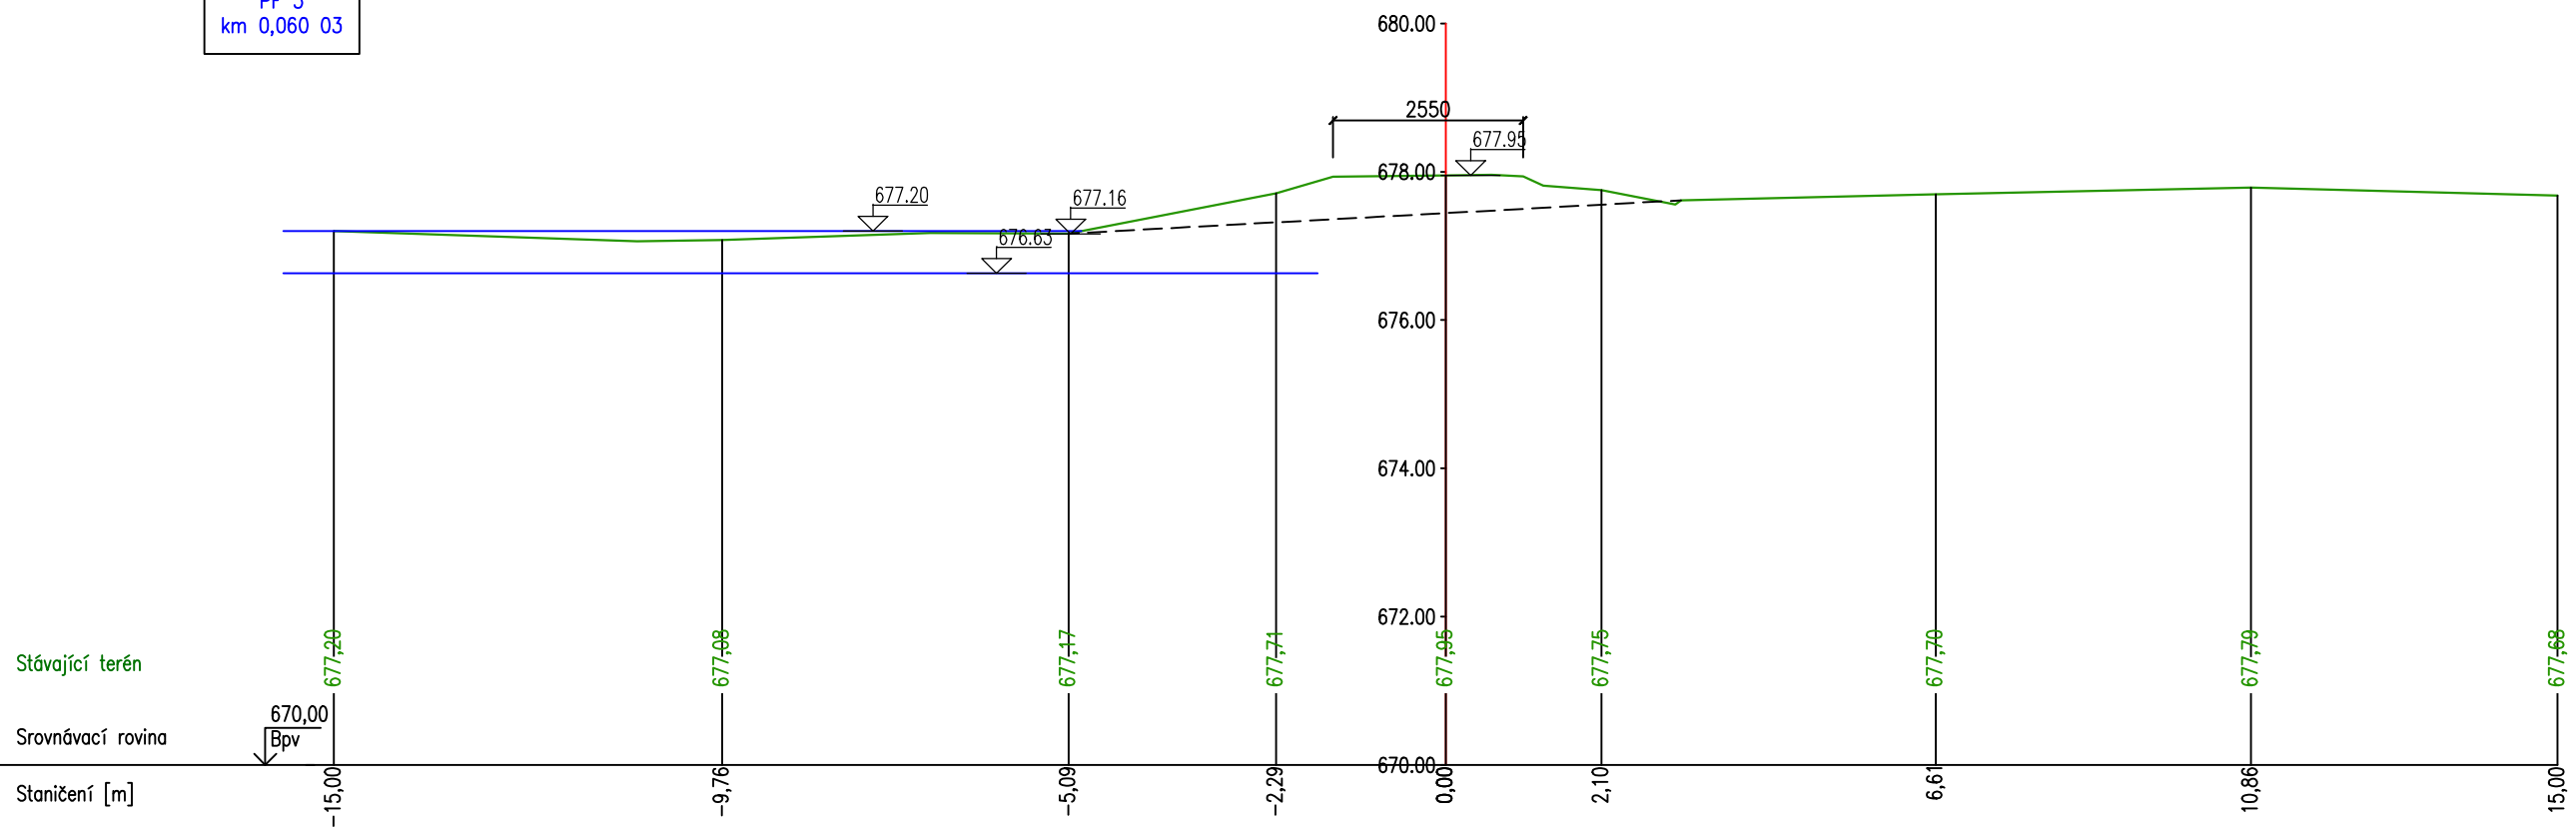

PF 4  
km 0,080 03

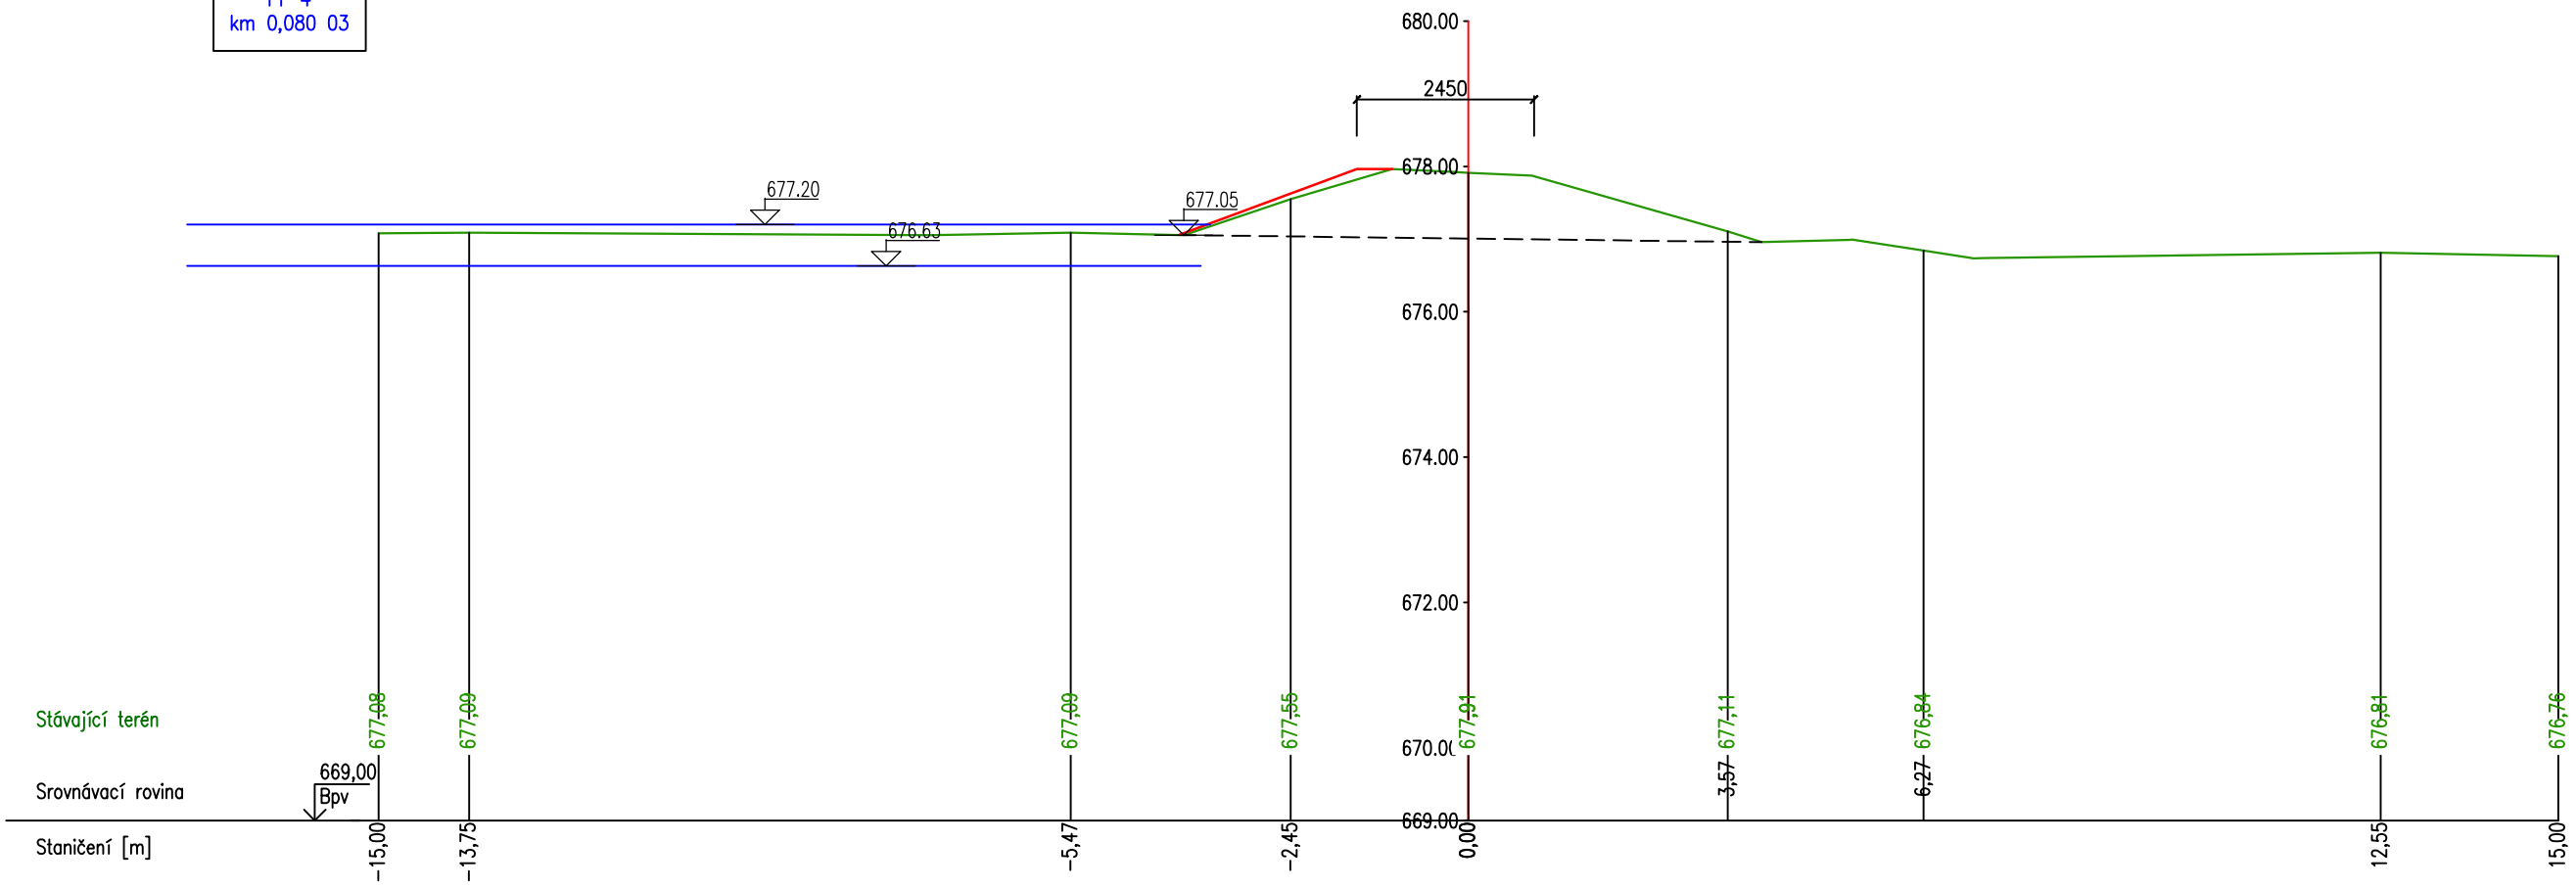

PF 5  
km 0,100 03

