




Pohled na česle  
M 1:25

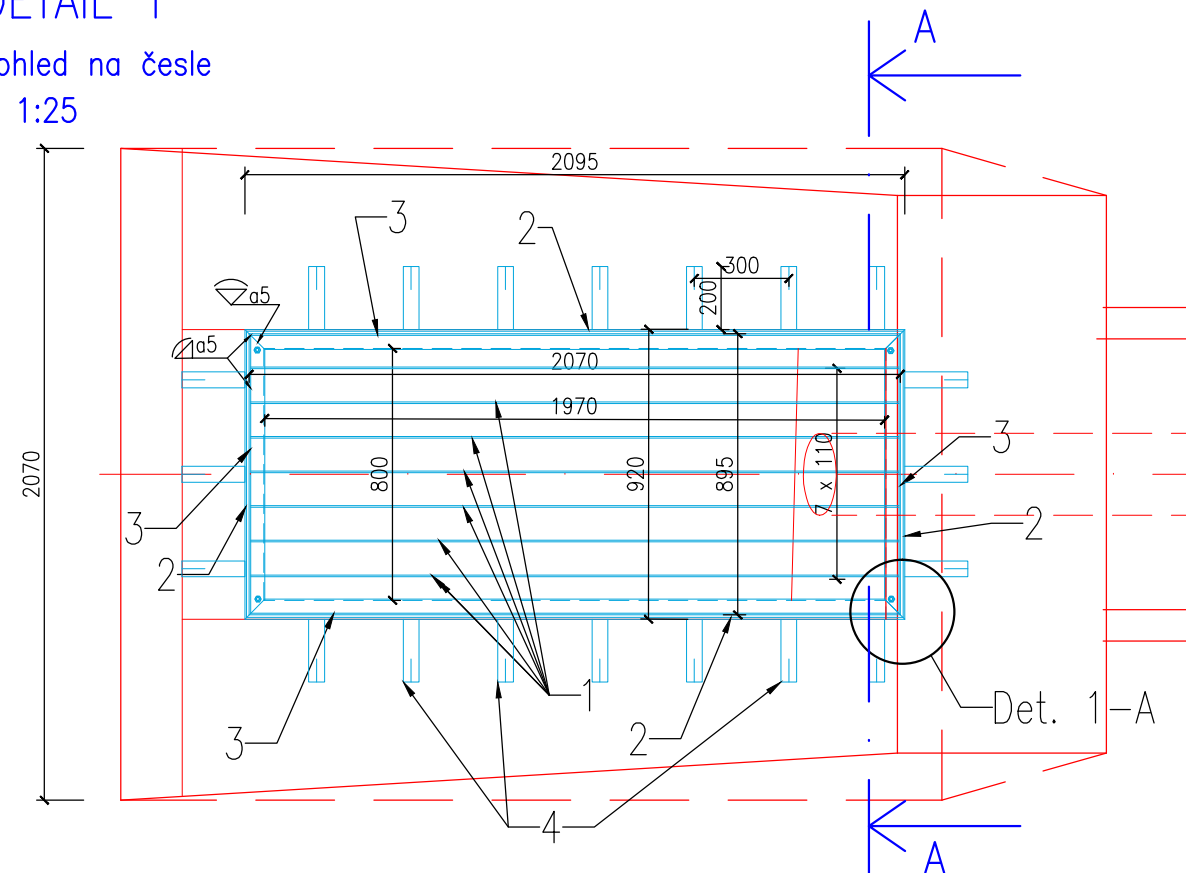


Podélný řez česlemi  
M 1:25

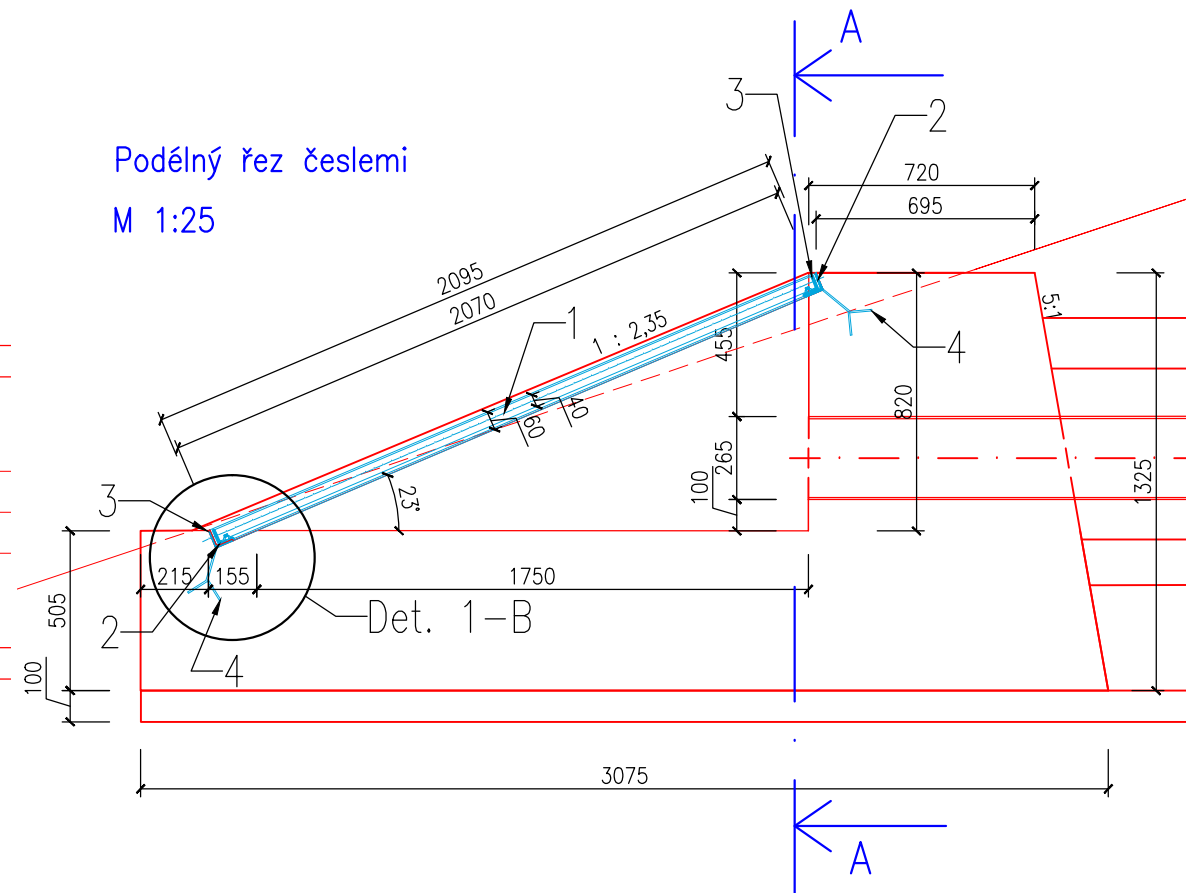

DETAIL 1-B  
M 1:10

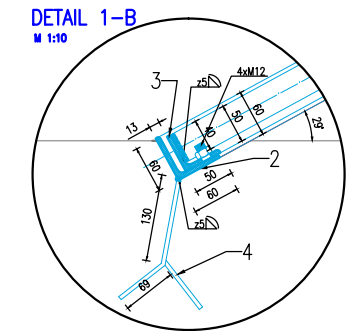


DETAIL 1-A  
M 1:10

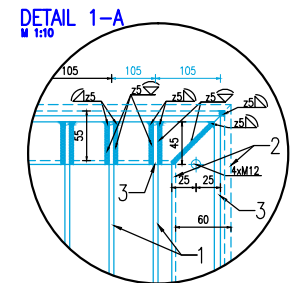

Příčný řez česlemi  
M 1:25

Nové česle na vtokovém objektu  
usazené v rámu z profilů L60x60x5  
česlice svařené s rámem z profilů L50x50x5,  
vlastní česlice z oc. tyčí 40x5  
ve vzdálenostech 100 mm

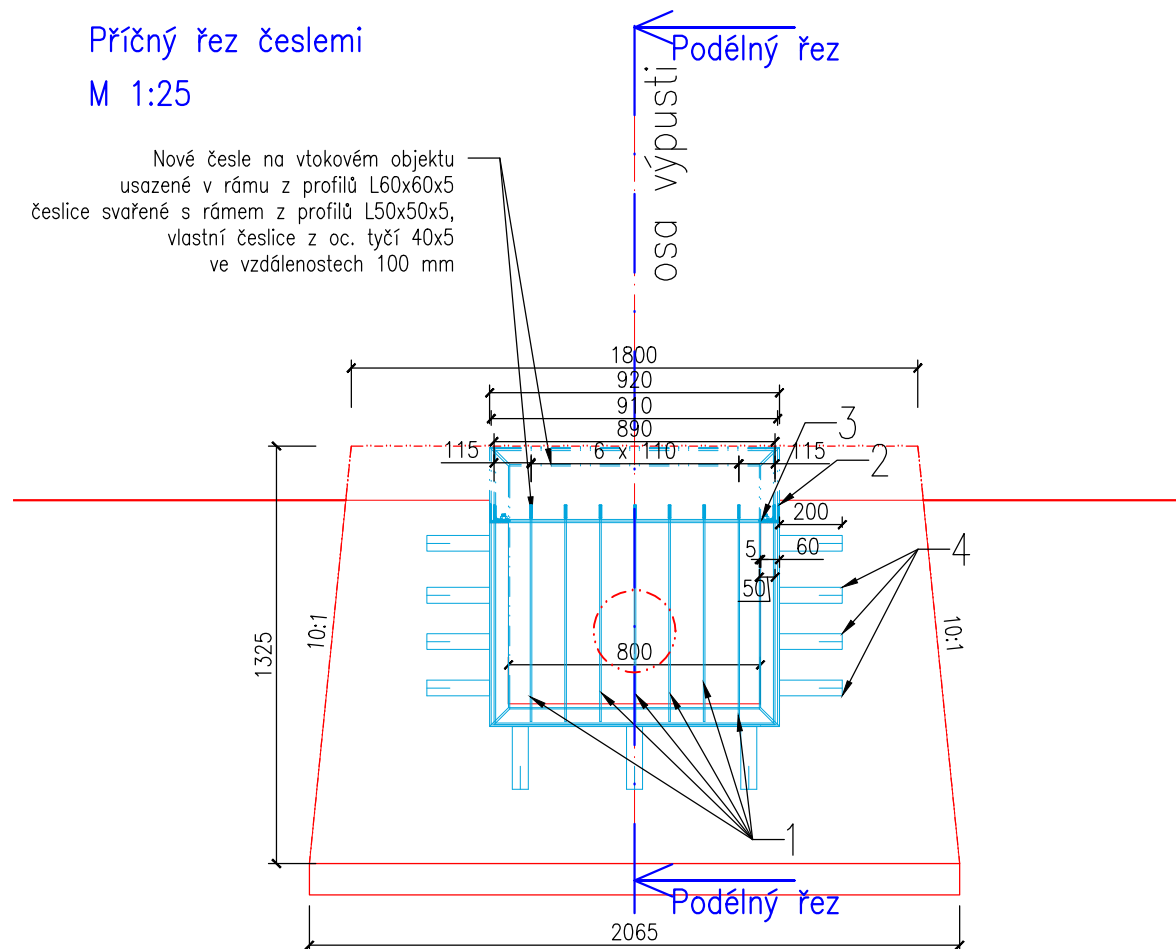

## VTOKOVÝ OBJEKT

## VÝKAZ PRVKŮ ČESLÍ

Položka	Profil	Délka [m]	Počet ks	Celková délka dle profilu [m]			
				□ 40x5	□ 50x5	L 60x60x5	L 50x50
1	□ 40x5	2.070	7	14.49			
2	L 60x60x5	2.100	2			4.20	
	L 60x60x5	0.920	2			1.84	
3	L 50x50x5	2.070	2				4.14
	L 50x50x5	0.900	2				1.80
4	□ 50x5	0.200	20		4.00		
Délka celkem dle Ø [m]				14.49	4.00	6.04	5.94
Jednotková hmotnost dle Ø [kg/m]				1.570	1.960	4.570	3.770
Hmotnost dle Ø [kg]				22.7	7.8	27.6	22.4
<b>Hmotnost oceli celkem [kg]</b>				<b>80.5</b>			

		<h1>HG partner s.r.o.</h1> <p>Smetanova 200, 250 82 Úvaly  <a href="http://www.hgpartner.cz">www.hgpartner.cz</a></p>		<p>Telefon: 246 082 015  777 161 198  e-mail: <a href="mailto:vrzak@hgpartner.cz">vrzak@hgpartner.cz</a></p>		Paré č.:	
Investor: AOPK ČR, Kaplanova 1931/1, 148 00 Praha 11 - Chodov				Počet A4:		3	
Odpovědný projektant:		Pavel Veselý		Datum:		04/2017	
Vpracoval:		Pavel Veselý		Změna:			
Akce: Oprava hráze rybníka Velký Pařezitý				Stupeň:		DPS	
				Č. zakázky:		H-16/040	
Název části: DOKUMENTACE OBJEKTŮ				Část:		D	
Příloha: HRČLAVÁ ROURA - ČESLE NA VTOKU				Měřítko: 1:25, 1:10		Č. přílohy: D.6.2.5	