


## Koordinační situace:

měř.: 1 : 1000

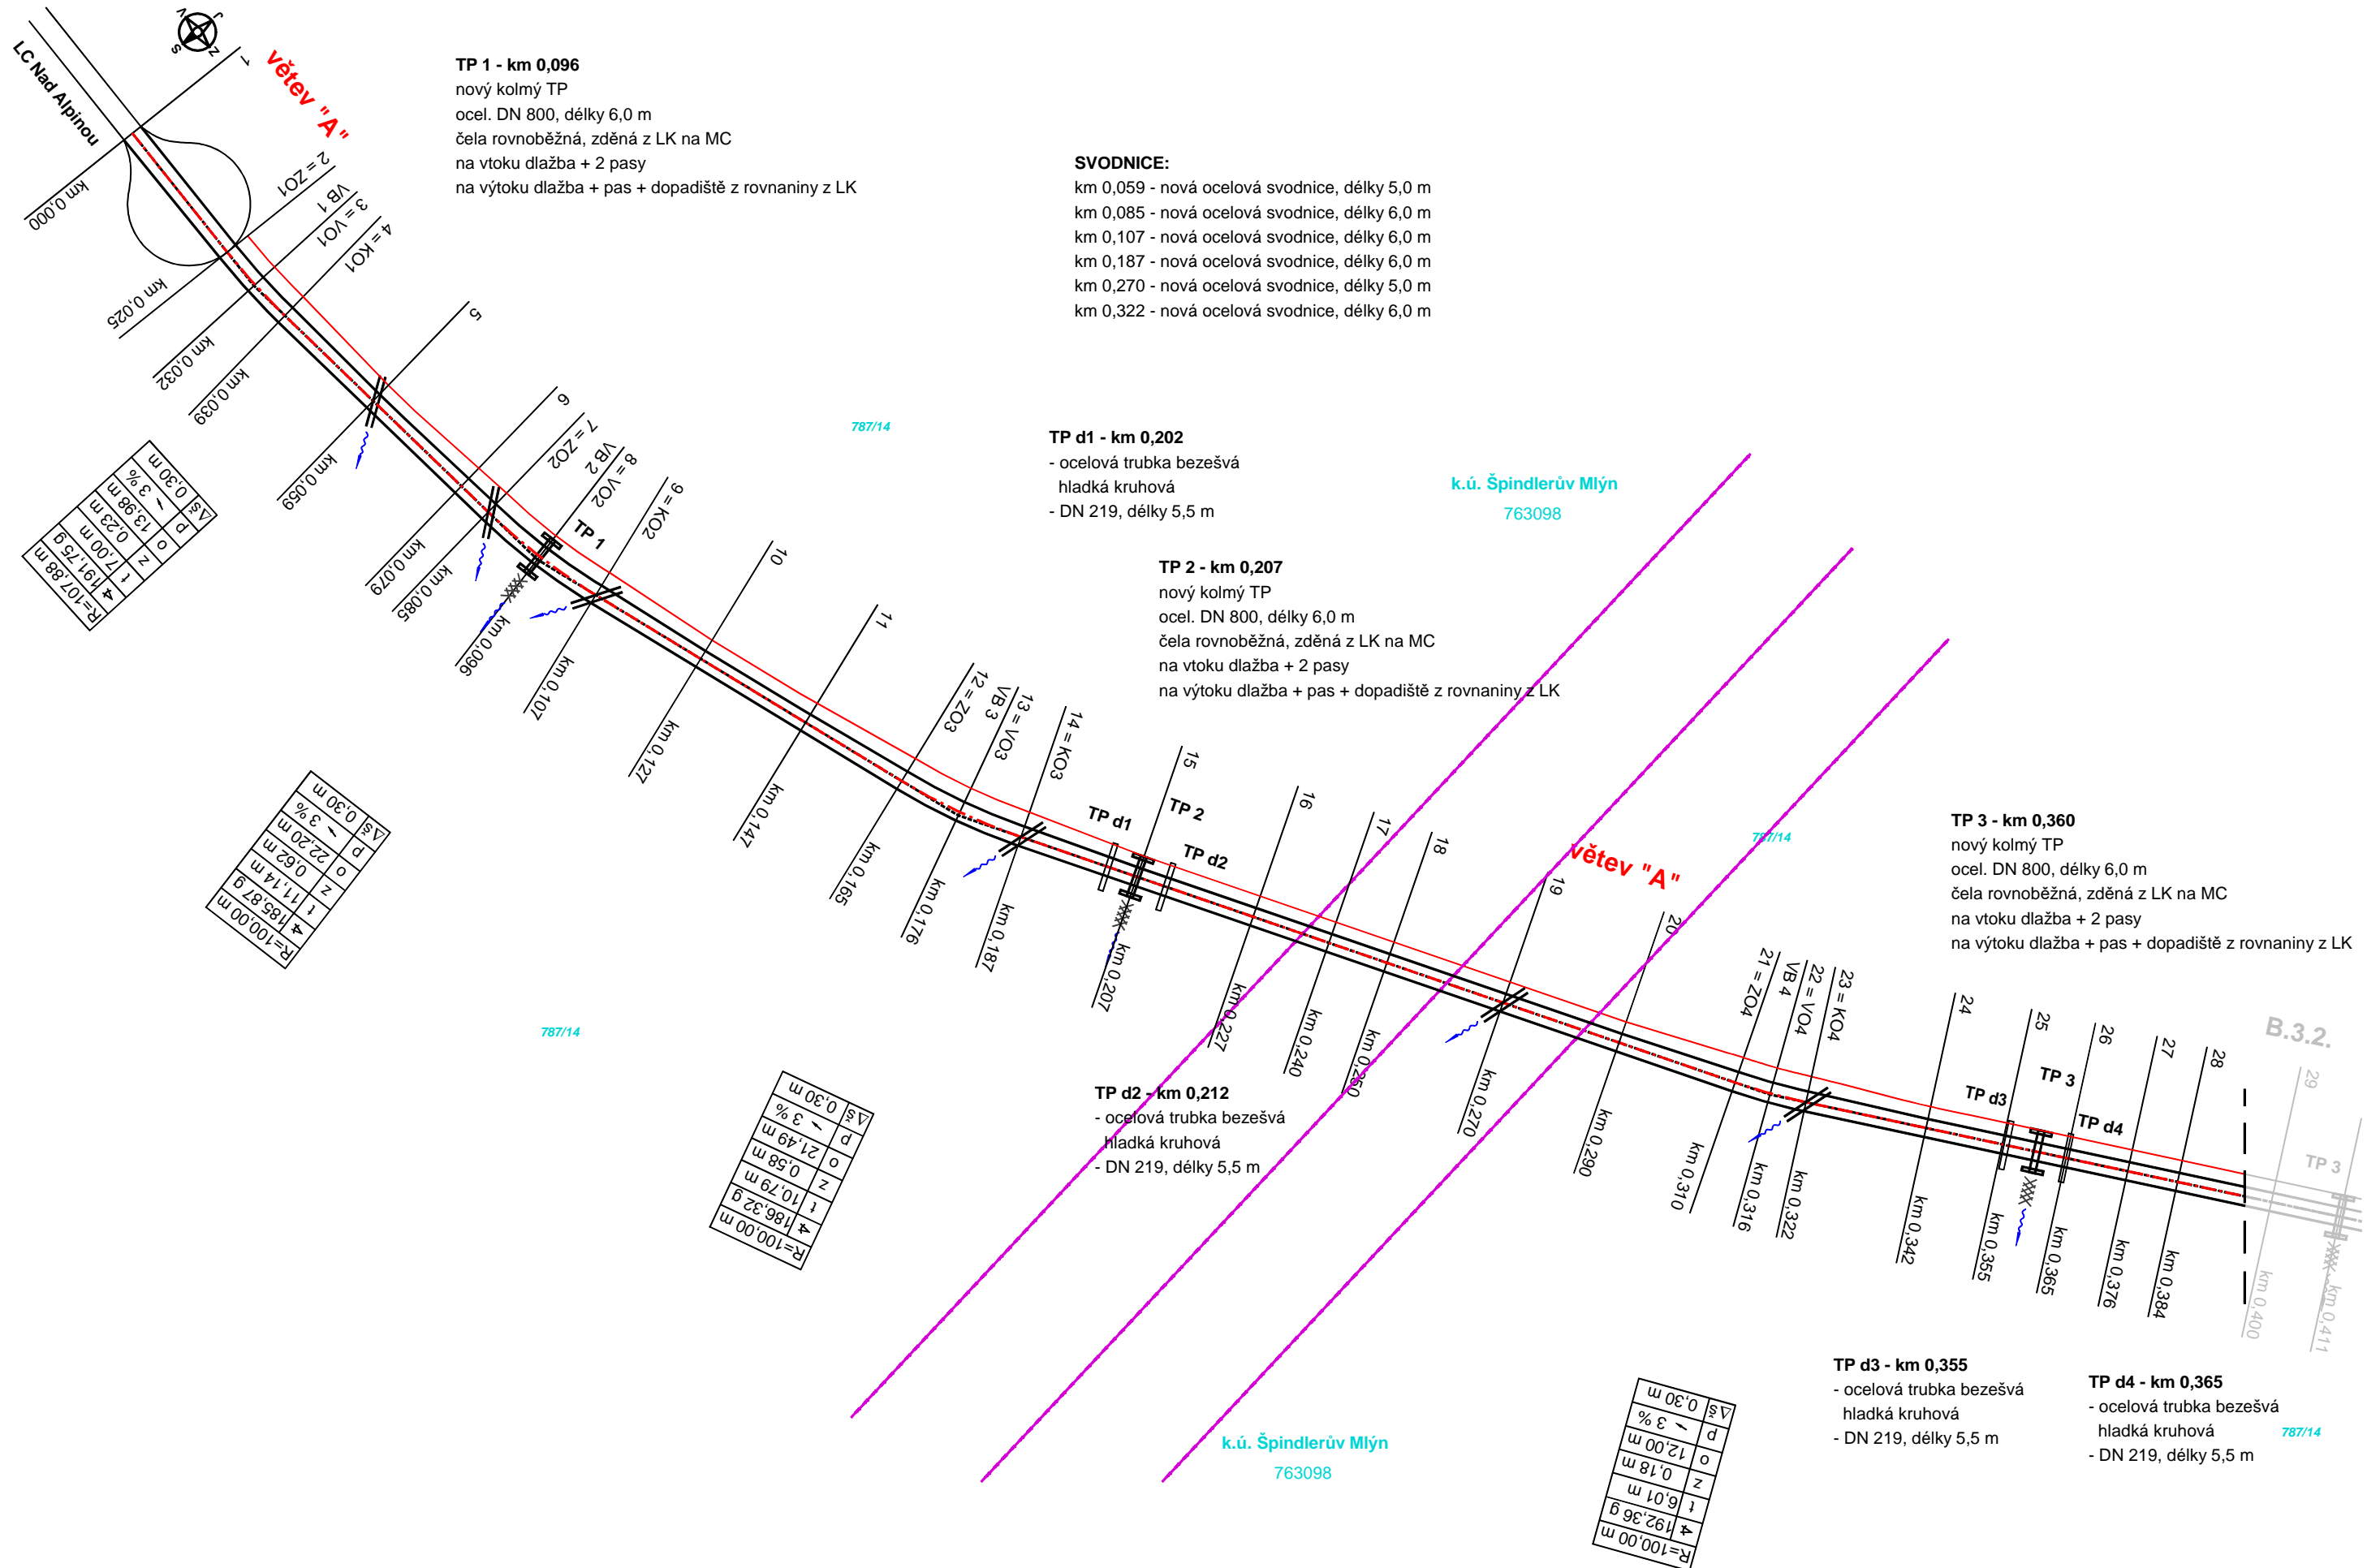

### B.3.1.

stavba: Lesní cesta "Nad Alpinou 2"