

Příčné řezy - SO102 - větev "B"


(měř.: 1 : 100)

C.3.18.

stavba: Lesní cesta "Nad Alpinou 2"

ŘEZ 6 km 0.07038 1:100


Odh = 1,36
ODK = 2,20
NSh = 7,21
Sn = 5,22
Sz = 4,65
Úph = 4,40
Úpn = 0,50

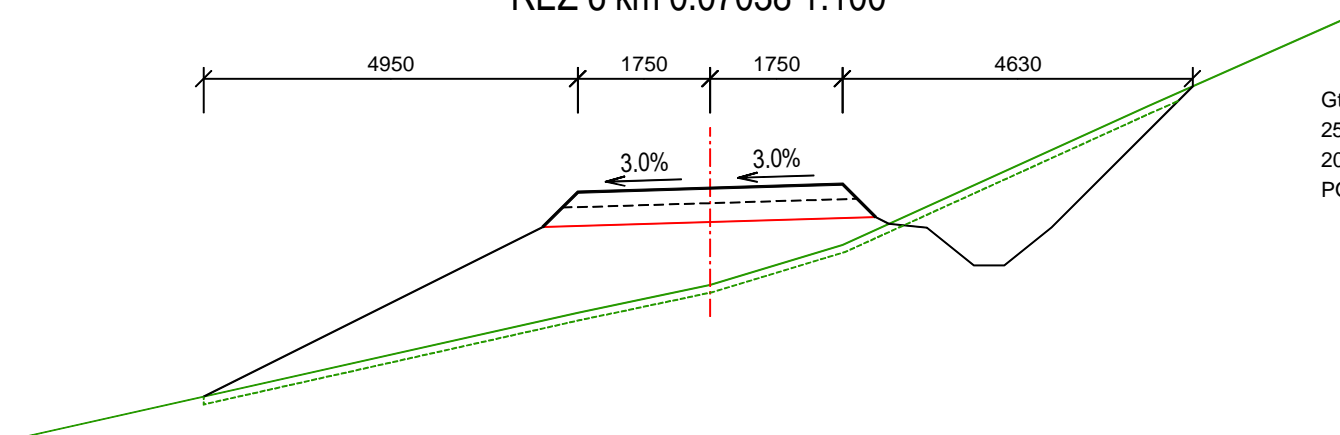

Gtex N400 = 4,40
250 HDK 63/125 = 4,15
200 ŠD 0/63 = 3,70
POS - 35 = 3,50

ŘEZ 7=ZO2 km 0.09074 1:100


Odh = 1,97
ODK = 5,07
NSh = 9,44
Sn = 6,80
Sz = 4,63
Úph = 8,93
Úpn = 0,50

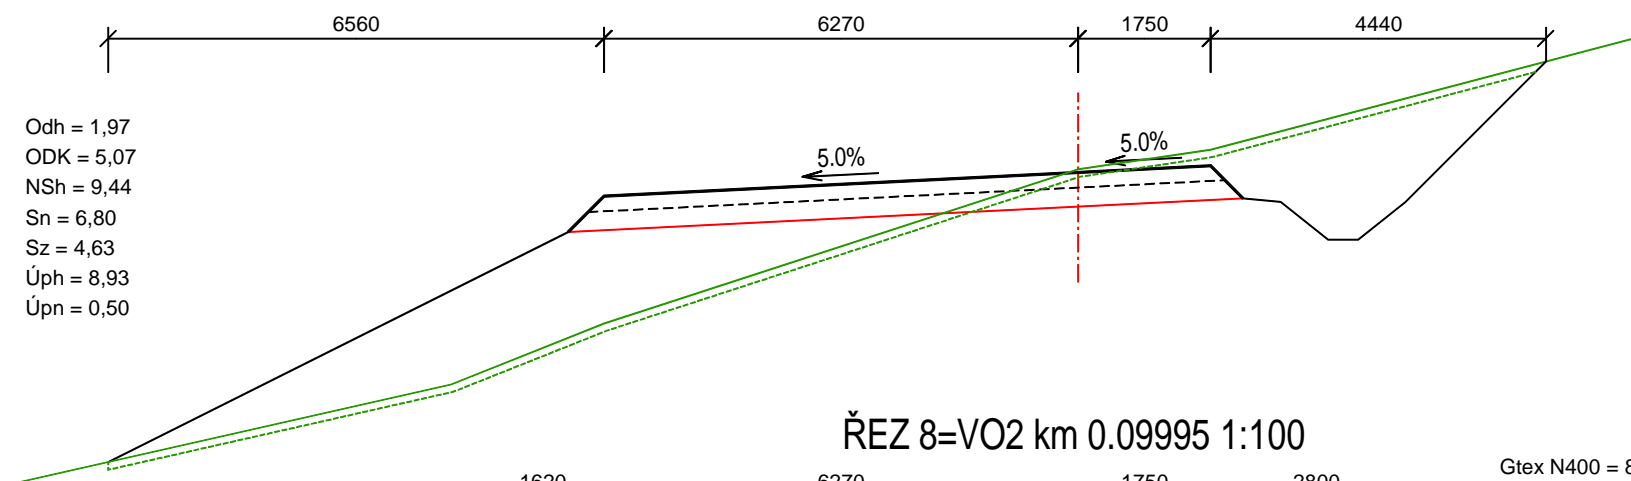

Gtex N400 = 8,93
250 HDK 63/125 = 8,68
200 ŠD 0/63 = 8,23
POS - 35 = 8,03

ŘEZ 8=VO2 km 0.09995 1:100

Odh = 1,25
ODK = 0,66
NSh = 1,59
Sn = 1,29
Sz = 2,32
Úph = 8,93
Úpn = 0,50

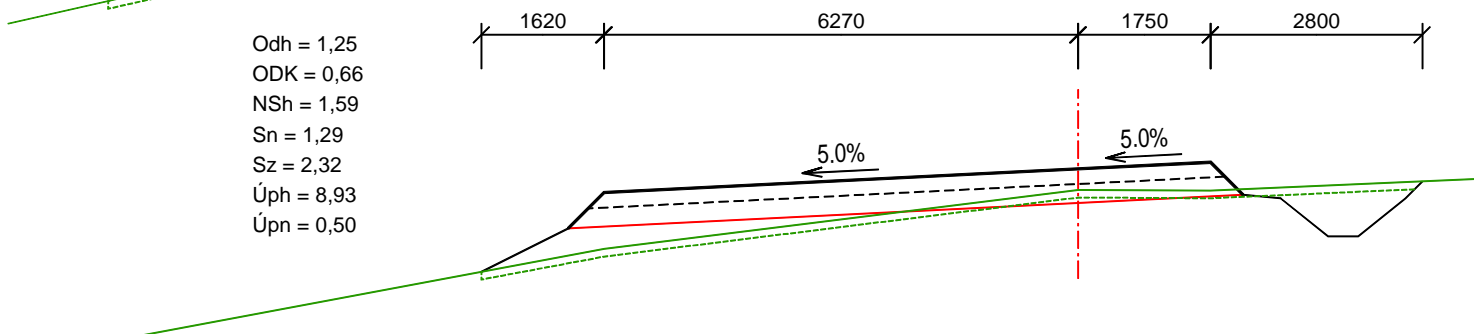

Gtex N400 = 8,93
250 HDK 63/125 = 8,68
200 ŠD 0/63 = 8,23
POS - 35 = 8,03