


Příčné řezy - SO102 - větev "B"

(měř.: 1 : 100)

C.3.17.

stavba: Lesní cesta "Nad Alpinou 2"

ŘEZ 4 km 0.03038 1:100

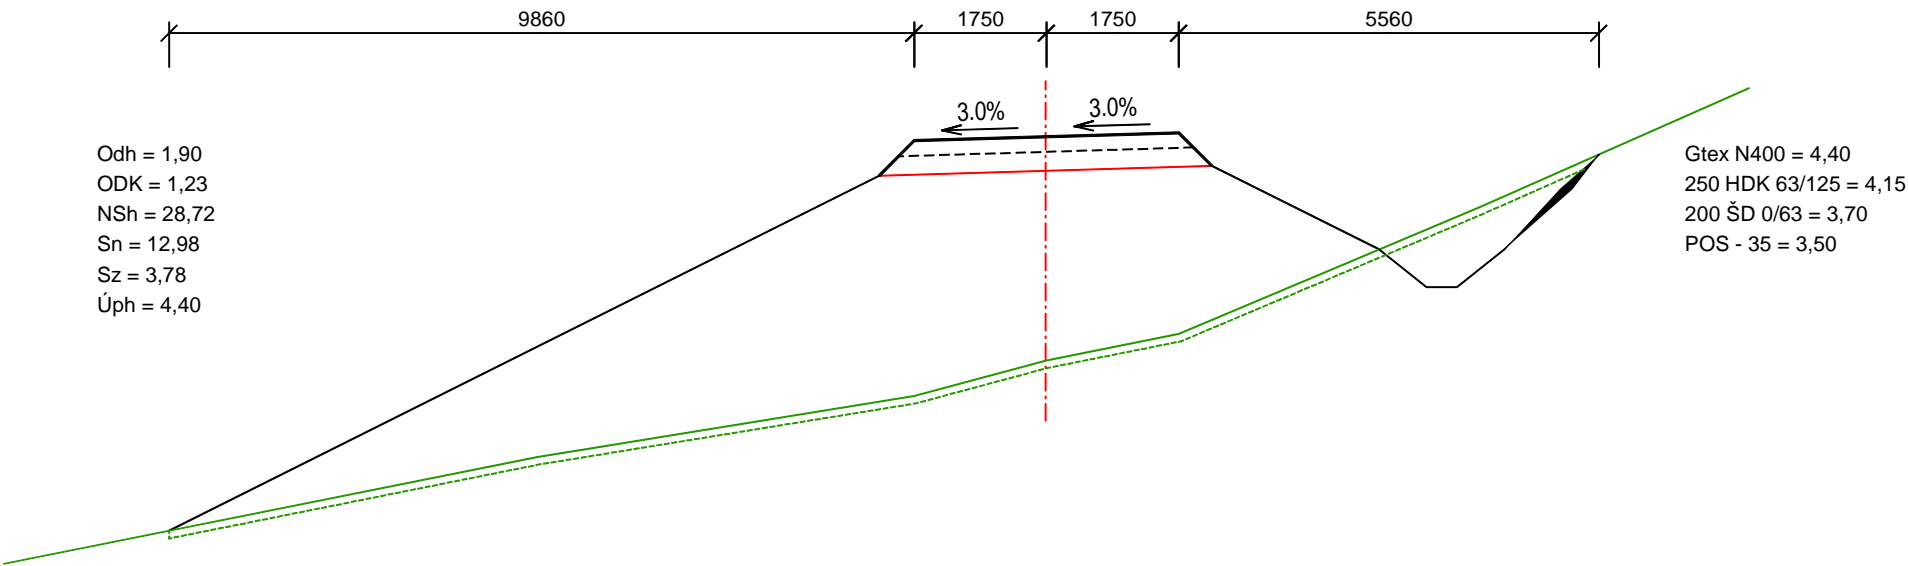

ŘEZ 5 km 0.05038 1:100

