
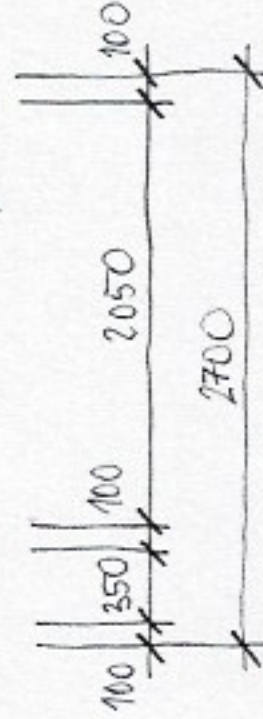
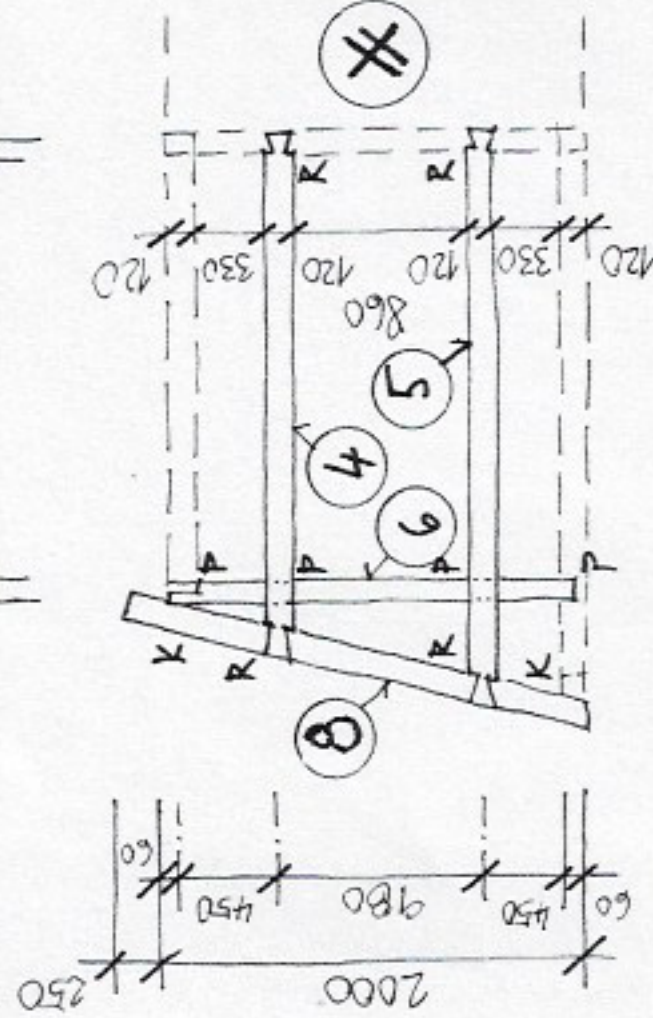
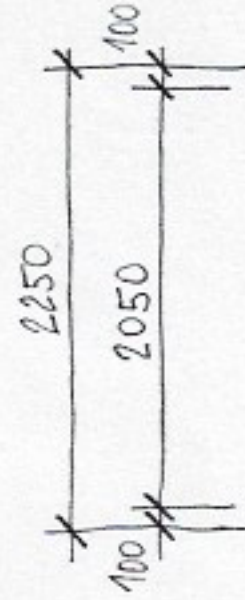


# LEGENDA K TESAŘSKÉ KONSTRUKCI

## POPIS PRVKŮ:

- 1 PODLAHA
- X PŘEDNÍ STĚNA
- Δ ZADNÍ STĚNA
- ✕ BOČNÍ LEVÁ STĚNA
- || BOČNÍ PRAVÁ STĚNA
- ↗ KROKVE

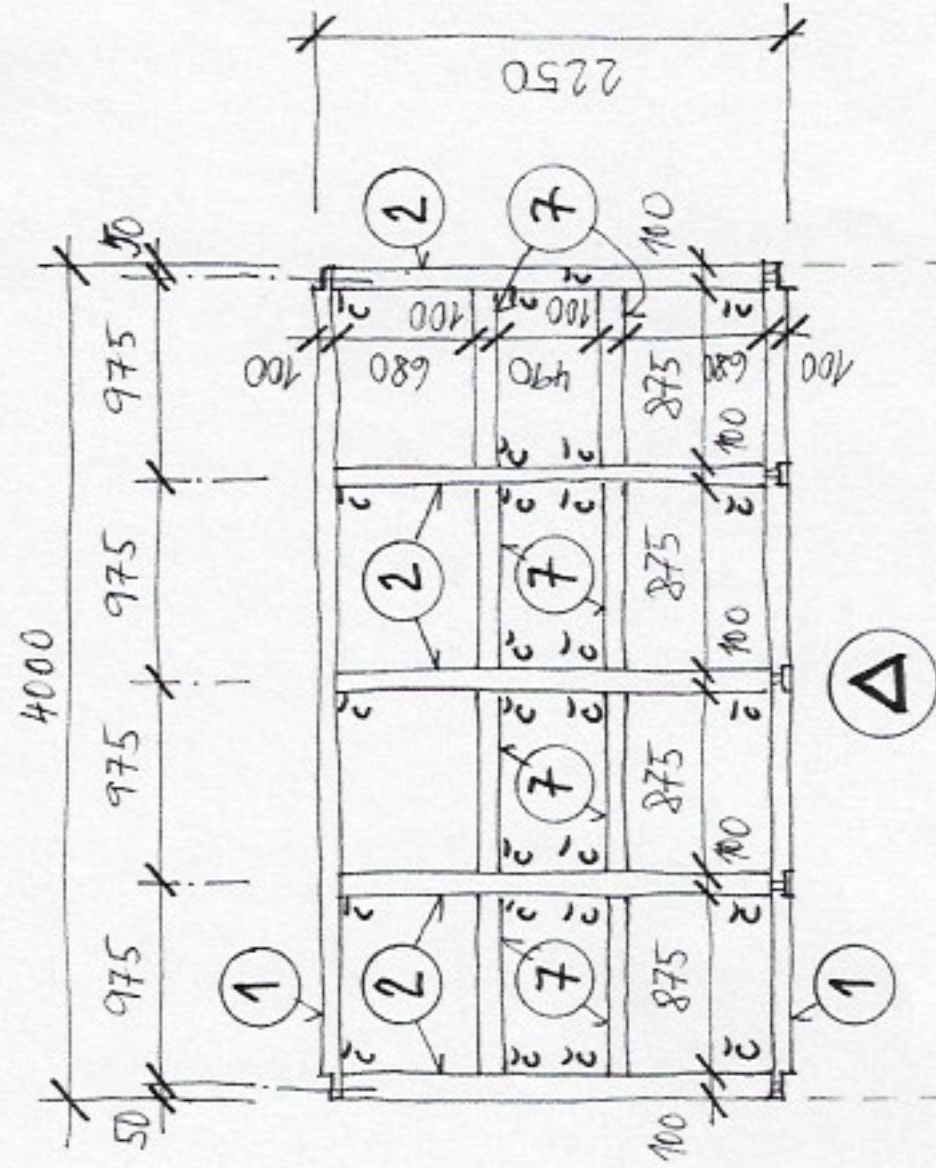

VÝPIS SPOJŮ:	Δ	X	✕		↗	1	2
Č ČEP	27	20	-	-	-	-	47
P PŘEPLÁT	-	3	4	4	4	-	15
R RYBYNA	-	-	4	4	6	-	20
K KAMP	-	-	-	-	-	10	10
D DESKA	-	-	-	-	-	14	14
KOLÍKOVÁNÍ	13	18	6	6	-	10	53
SPOJE CELKEM:	159 KS						



## POZNÁMKA:

- ZAVĚTROVÁNÍ TESAŘSKÉ KONSTRUKCE JE POMOCÍ OSB DESEK TL. 18 MM
- SPOJE JSOU NAVRŽENÉ KLASICKÉ TESAŘSKÉ BEZ POUŽITÍ KOVOVÝCH PRVKŮ

VÝPIS PRVKŮ: (VŠECHNY TRÁMY MAJÍ PROFIL 100/120 MM)

1	PODÉLNÝ VAZNÍK	DL. 4,0 M	5 KS
2	KRÁTKÝ SLOUP	2,3	5
3	DLOUHÝ SLOUP	2,7	5
4	BOČNÍ SLOUP KRÁTKÝ	2,4	2
5	BOČNÍ SLOUP DLOUHÝ	2,8	2
6	PŘÍČNÝ VAZNÍK	2,0	7
7	PAŽDÍK	1,0	13
8	KROKEV	2,3	5

TRÁMY CELKEM: 0,10 X 012 X 93,9 = 1,128 M3

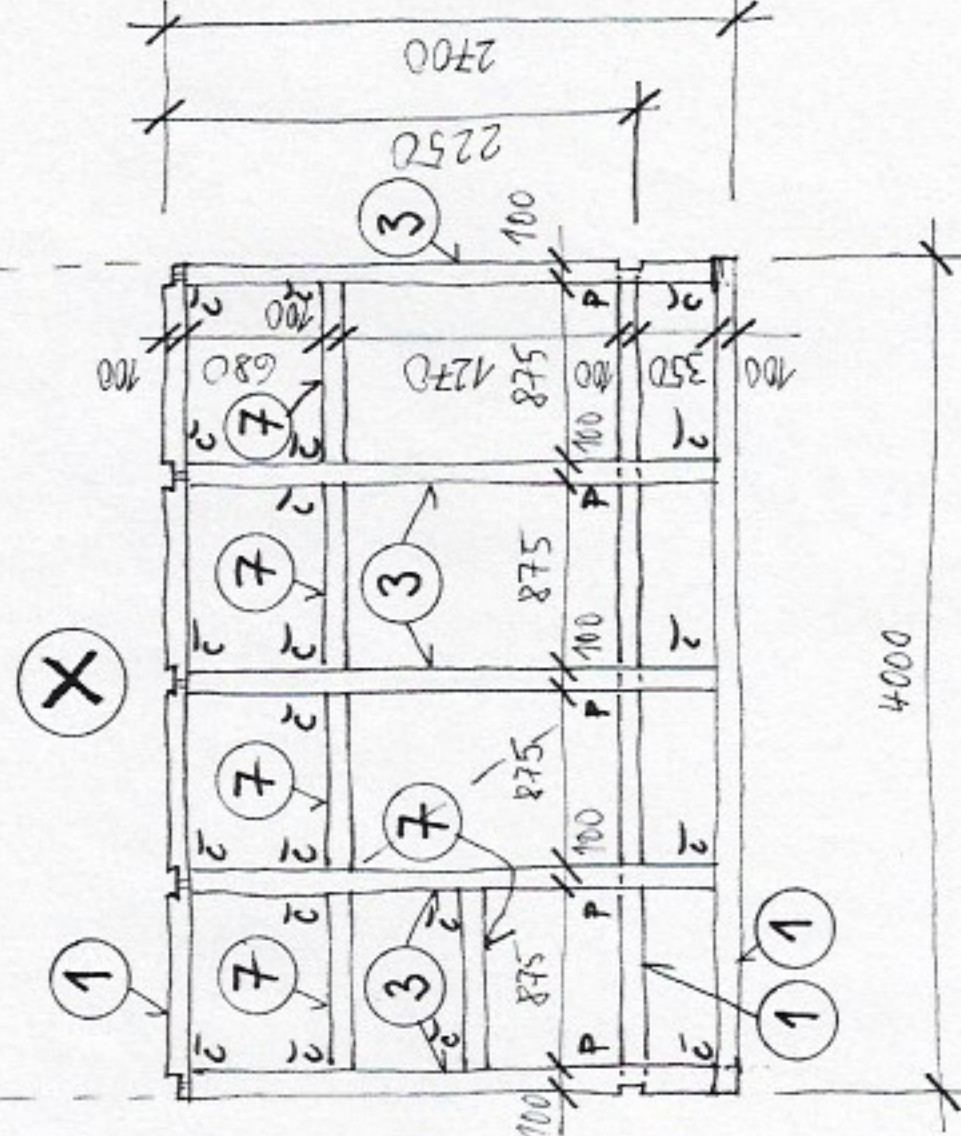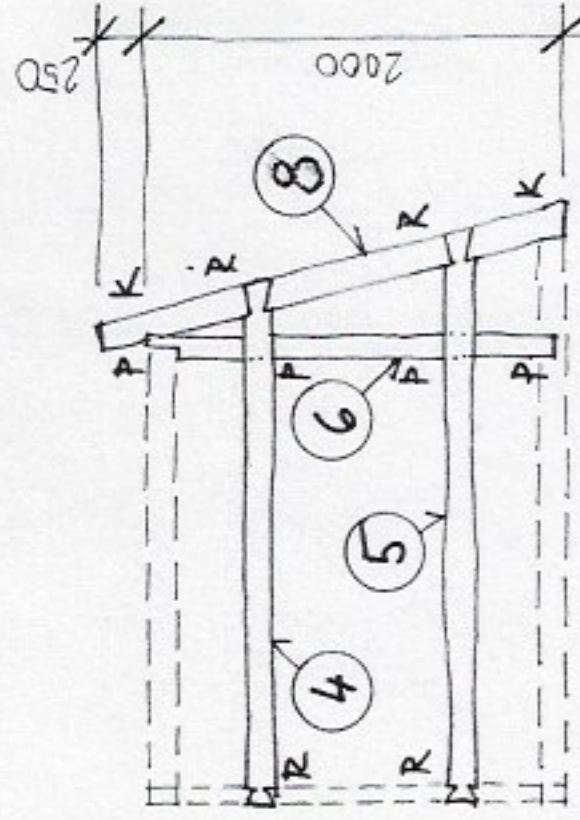

## ZAHRADNÍ DOMEK

PROJEKT VEGETAČNÍCH ÚPRAV GENOFONDOVÉ BANKY VE VRCHLABÍ  
INVESTOR: SPRÁVA KRKONOŠSKÉHO NÁRODNÍHO PARKU, VRCHLABÍ  
PROJEKTANT: ING. MILOSLAV KLIMEŠ, HORNÍ MARŠOV 65, 542 26  
MĚŘÍTKO: 1:20  
FORMÁT: A3  
DATUM: 8/2017  
DOK. Č. 04

PARE