



## OPLOCENÍ M 1:25


# PŮDORYS OPLOCENÍ M 1:25

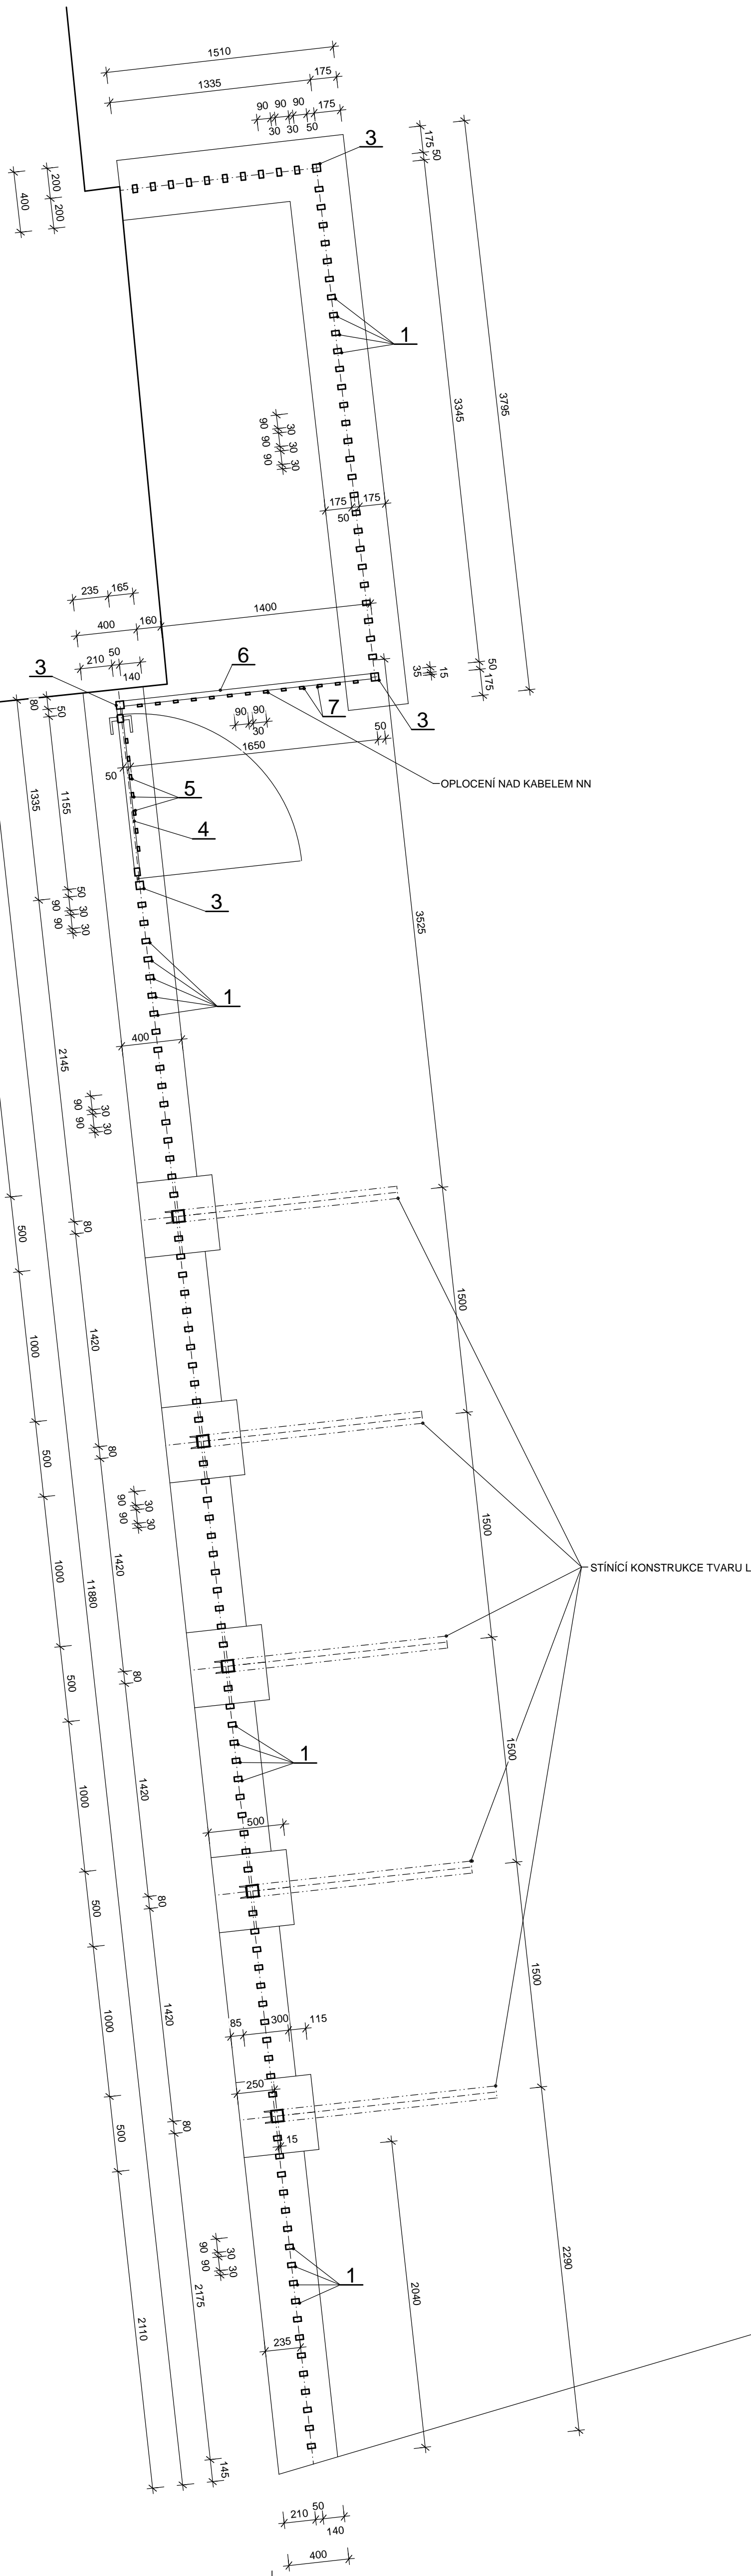


# POHLED NA OPLOCENÍ NAD KABELÉM NN M 1:25

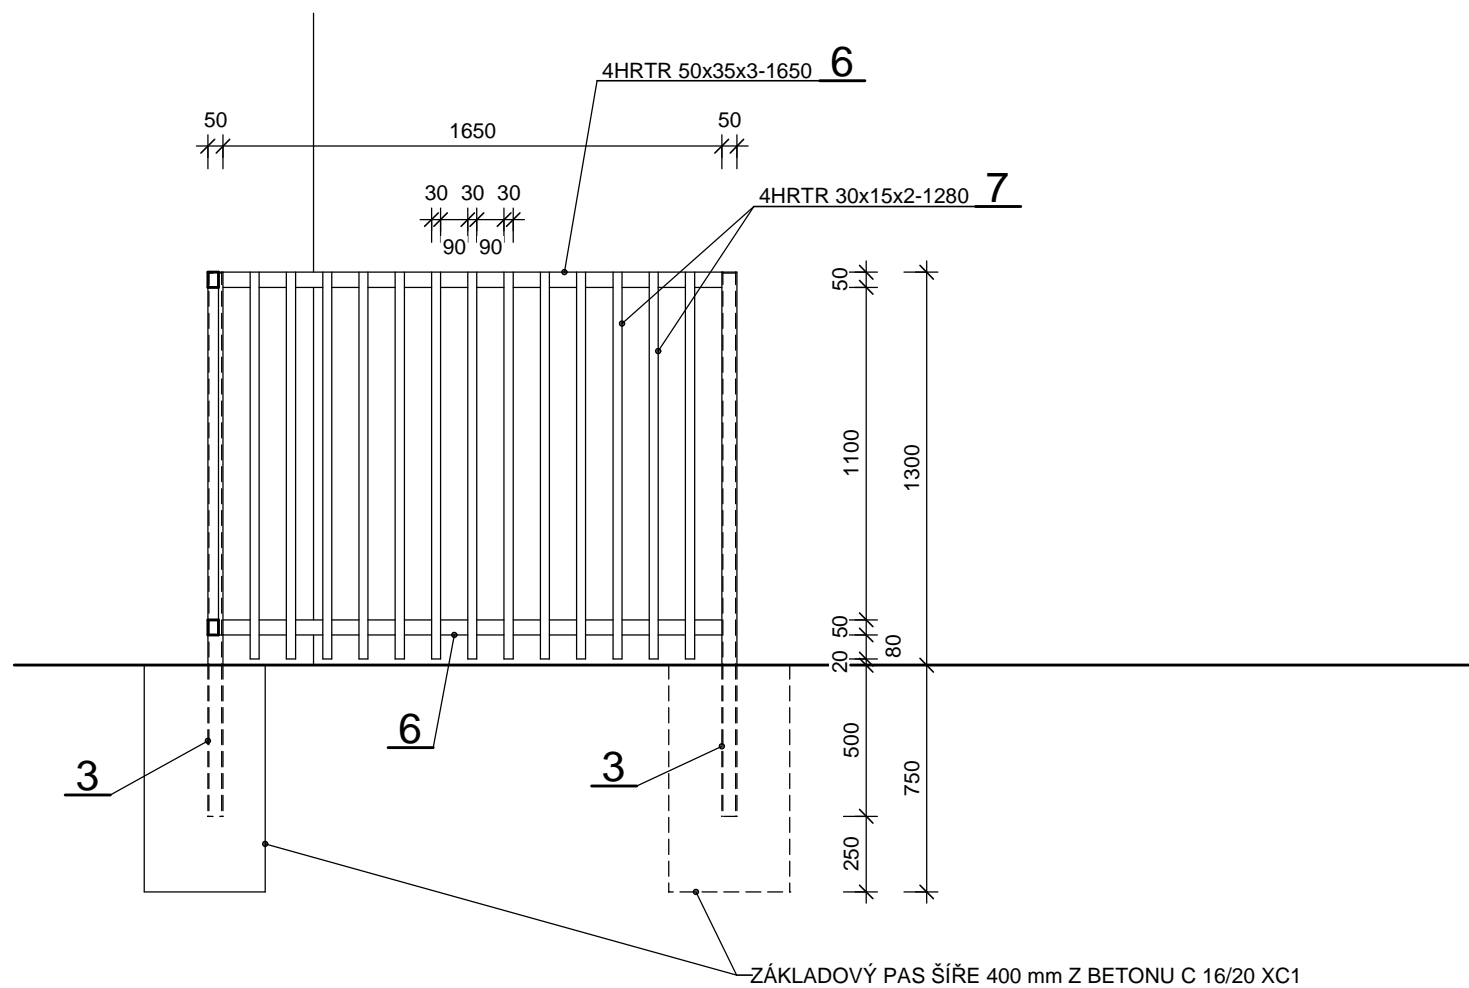

POHLED NA ČÁST OPLOCENÍ S BRANKOU M 1:25

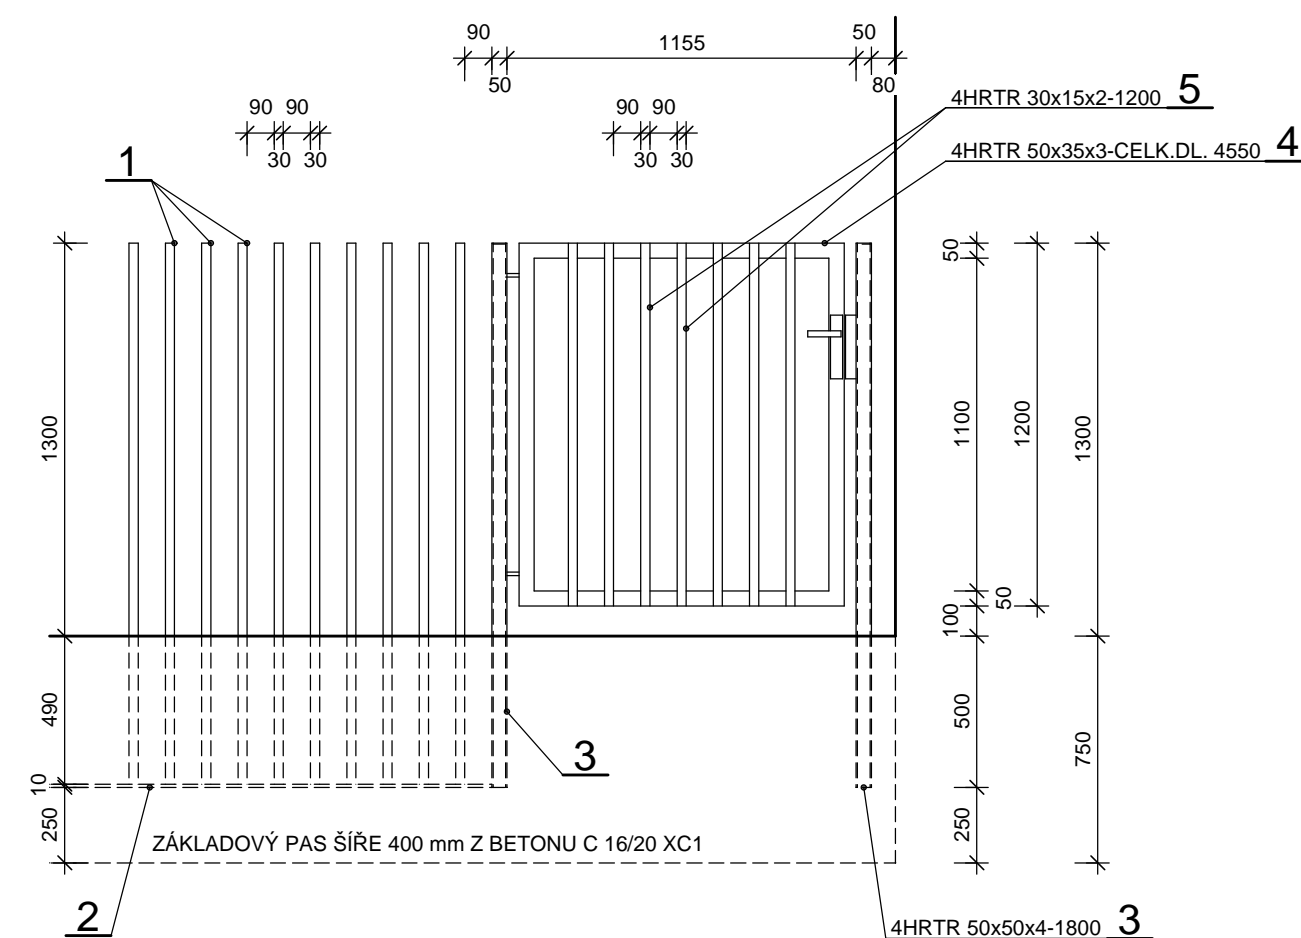

SVISLÝ ŘE Z OPLOCENÍM M 1:25

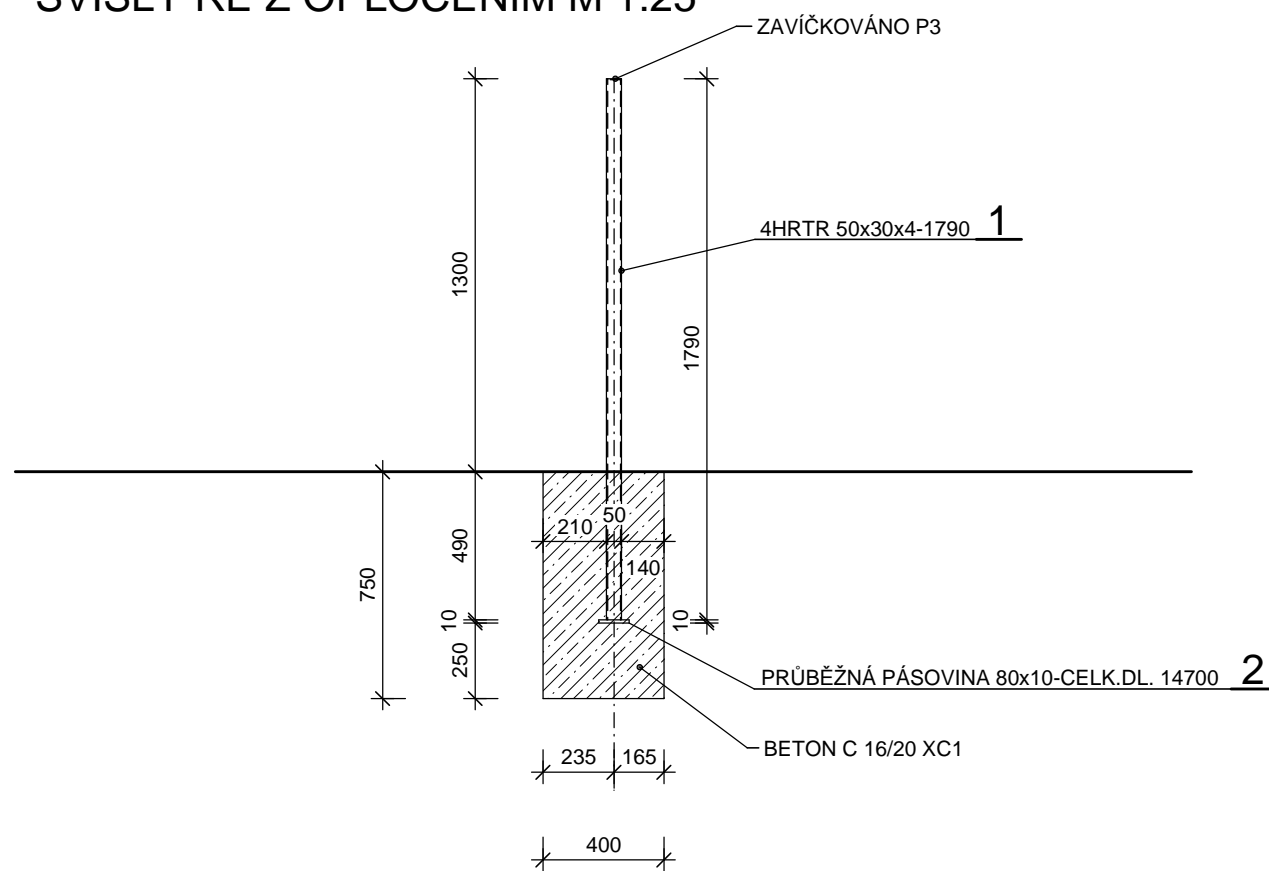

## VÝPIS MATERIÁLU

Čís.	PROFIL	KUSŮ	DĚLKA CELKEM [m]	HMOTNOST [kg]
1	VÝPLŇ PLOTU 4HRTR 50x30x4-1790	116	207,70	207,7x4,323=897,9
2	KOTEVNÍ PÁSOVINA 80x10-CELK.DL. 14700	1	14,70	14,70x6,296=92,6
3	SLOUPEK PLOTU 4HRTR 50x50x4-1800	4	7,20	7,2x5,616=40,5
4	RÁM BRANKY 4HRTR 50x35x3-CELK.DL. 4550	1	4,55	4,55x3,435=15,7
5	VÝPLŇ BRANKY 4HRTR 30x15x2-1200	7	8,40	8,40x1,178=9,9
6	PŘÍČLE 4HRTR 50x35x3-CELK.DL. 1650	2	3,30	3,30x3,435=11,4
7	VÝPLŇ PLOTU 4HRTR 30x15x2-1280	13	16,64	16,64x1,178=19,6
HMOTNOST CELKEM [kg]				1087,6 kg

POZNÁMKA:

- VEŠKERÉ SPOJE BUDOU SVAŘOVANÉ
- OCELOVÉ PRVKY BUDOU BEZ POVRCHOVÉ ÚPRAVY
- KONSTRUKCE BUDE DOPLNĚNA SAMOŘEZNÝMI ŠROUBY M4 PRO UCHYCENÍ SÍTĚ