
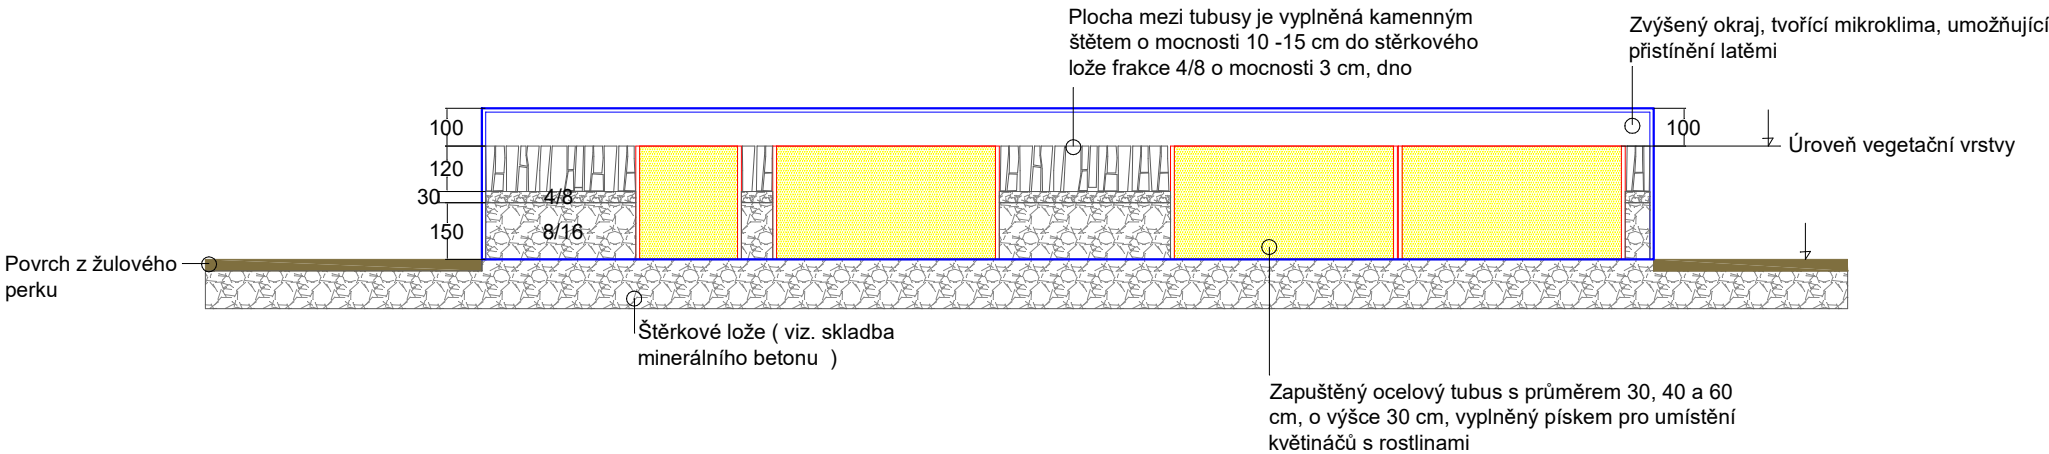


Řez vyvýšeným záhonem M 1:20

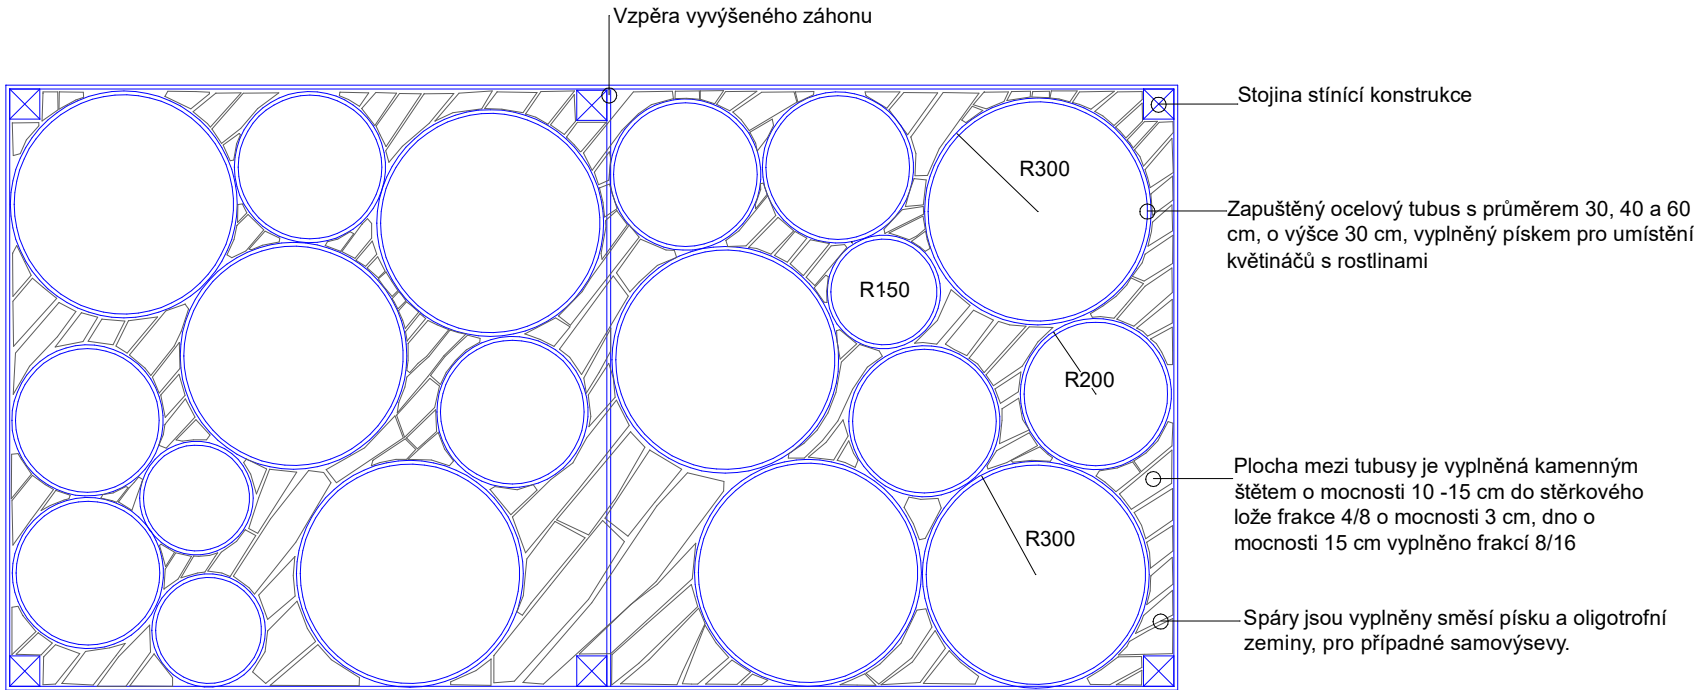

Tubus je tvořen normovanou ocelovou trubkou o průměru 30,40,600 cm. Výška tubusu je 30 cm. Horní hrana bude opracována, aby nebyla ostrá. Tubus tvoří prostor pro umístění rostlin v terakotovém květináči dle požadovaných stanovištních okruhů.

Tubus je postaven na dno vyvýšeného záhonu a obsypán navrženými frakcemi štěrků. Výška tubusu určuje úroveň vegetační vrstvy a štětovaných ploch.

Záhon tvoří obvodový ocelový plášť se stínící konstrukcí. Je usazen na uhuťněný štěrkový podklad a ukotven ý na betonových patkách ze ztraceného bednění. Patky lícují se stěnou záhonu tak, aby pohledově nerušily povrch z žulového perku.

Kamenné drtě (štěrky) budou z lomu Košťálov. Kámen pro štětované plochy bude místní, vysbíraný při stavební činnosti v lokalitách s oligotrofními půdami (Pec p. Sněžkou, Velká Úpa, Labská, atd.)

Kámen pro štětované plochy by měl být plochý , s rovným " hřbetem ". Vzhledem k účelu štětovaných ploch a jejich velikosti bude štět mocný 15 cm. Velikost kamenů bude v rozmezí velikosti papíru A6 až A4.