



# Minerální beton - povrch žulový perk - Sklarska Poreba

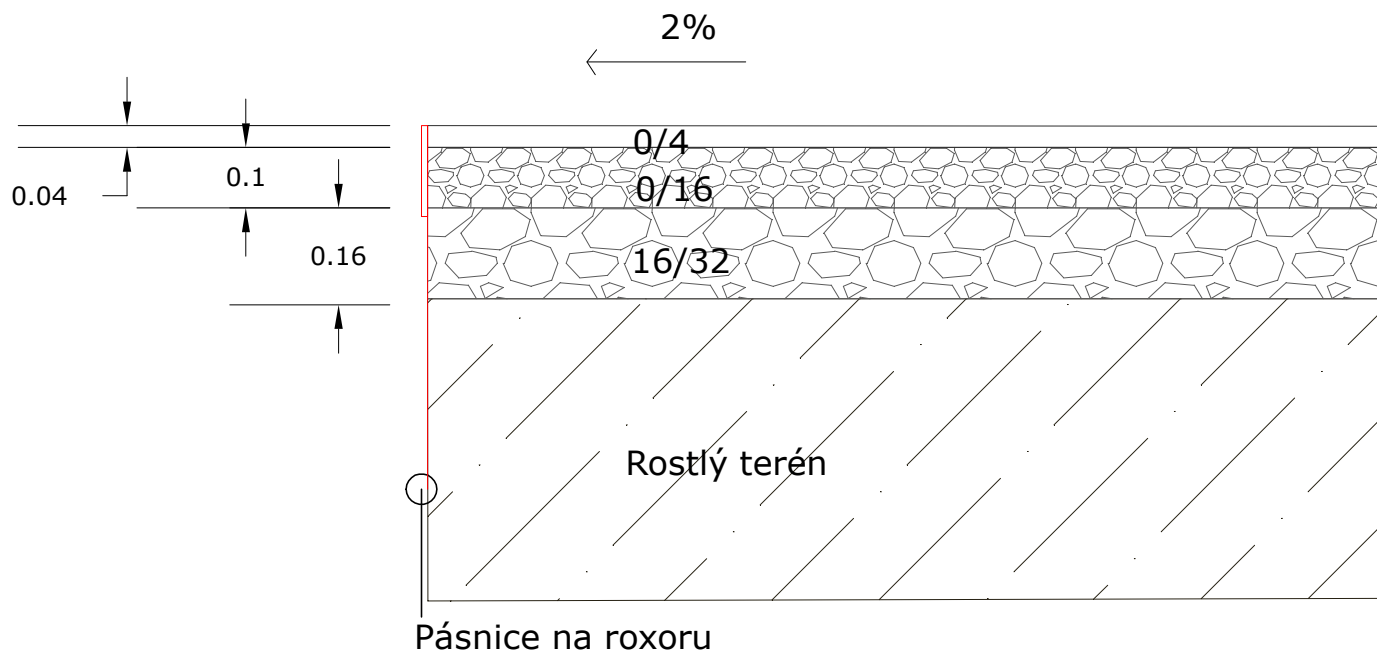

Ocelová pásnice

Minerální beton - povrch z  
žulového perku

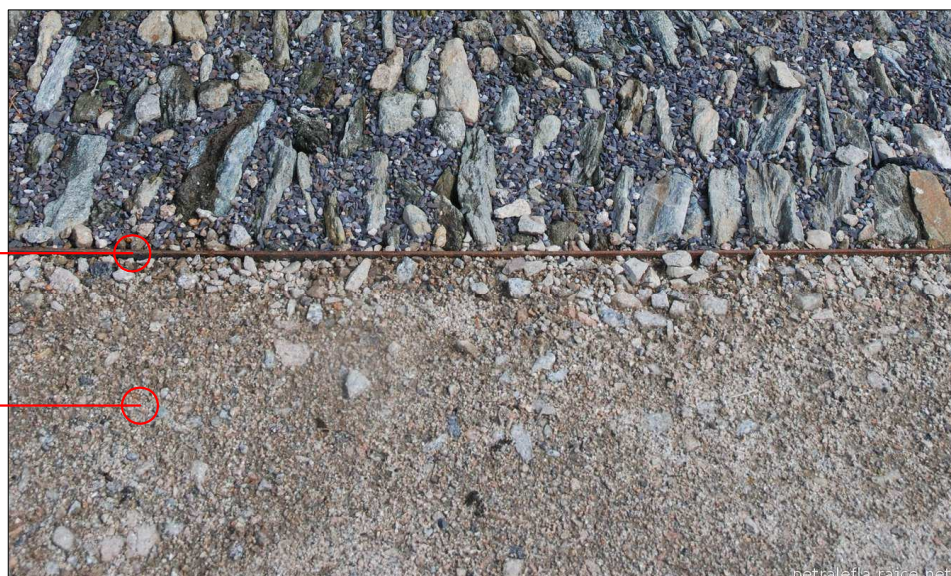

Finální povrch mlatu ( minerálního betonu ) z žulového  
perku ( lom Szklarska Poreba, PL )

PARÉ:

INVESTOR:

Správa Krkonošského národního parku, Dobrovského 3, 543 01 Vrchlabí, IČ: 00088455

07/2017

ODBORNÝ GARANT:

Ing. Jiří Martínek

PROJEKTANT:

Ing. Petra Löffelmannová, Za vodou 241, Horní Maršov, 542 26

KRESLILA:

Ing. Petra Löffelmannová

**Projekt rekonstrukce genofondové banky správy KRNAP ve Vrchlabí**

Řez mlatovým povrchem z žulového perku

FORMÁT: A4

MĚŘÍTKO: 1:20

DOKUMENT Č.: 4