


ŘEZ A - A

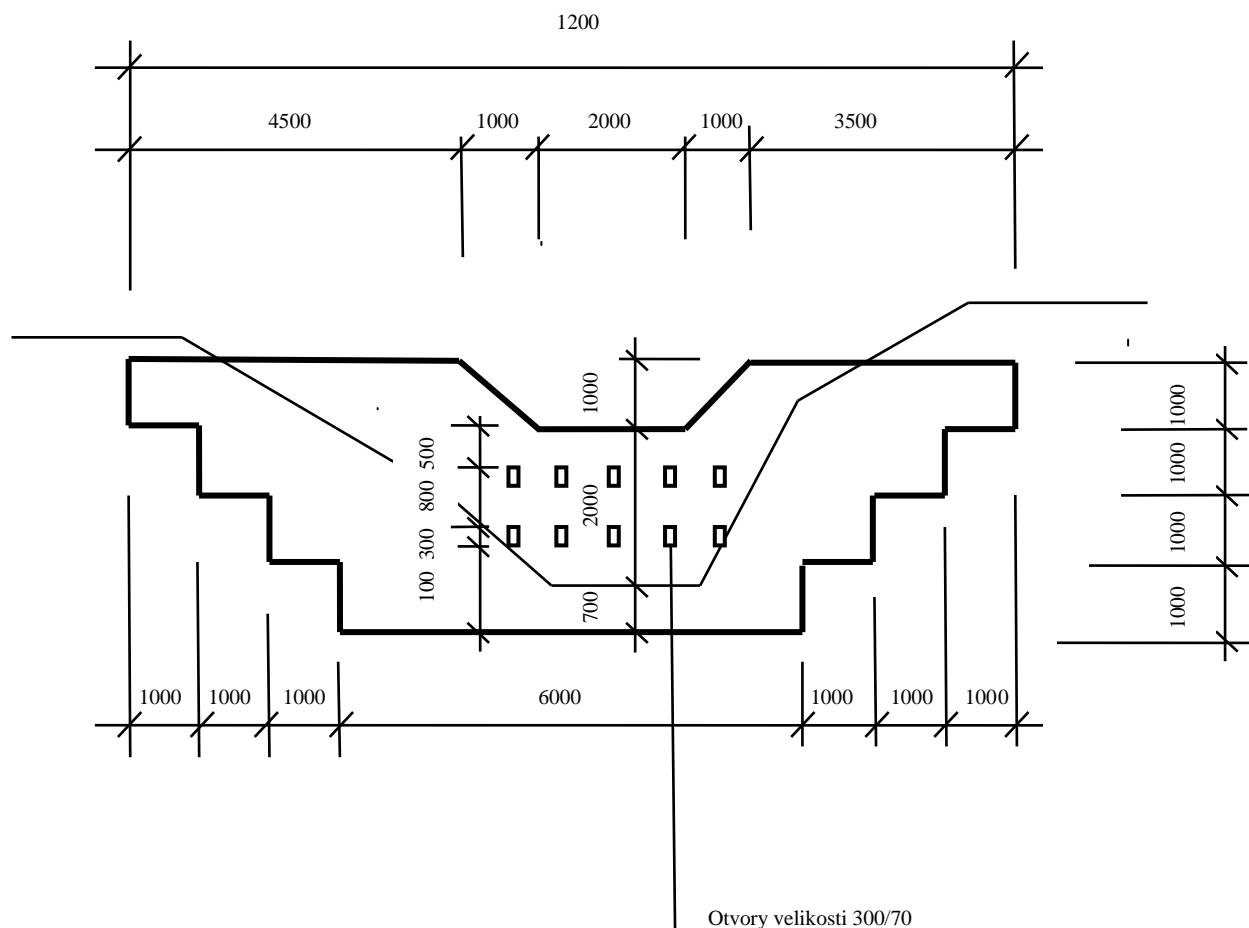

Projektant: Ing. Jan Kubát		Formát: A4
Pod Parkem 740 54301 Vrchlabí 1		Datum: 11/2014
Akce:		Stupeň: Prováděcí dokumentace
Levostranný přítok Úpy v Maršově I		Č. přílohy: 5
Příloha: Řez A - A		Měřítko: 1:100
Objednatel: Správa KRNAP	Katastr.D.Maršov	Obec. Dolní Maršov