


ŘEZ C - C

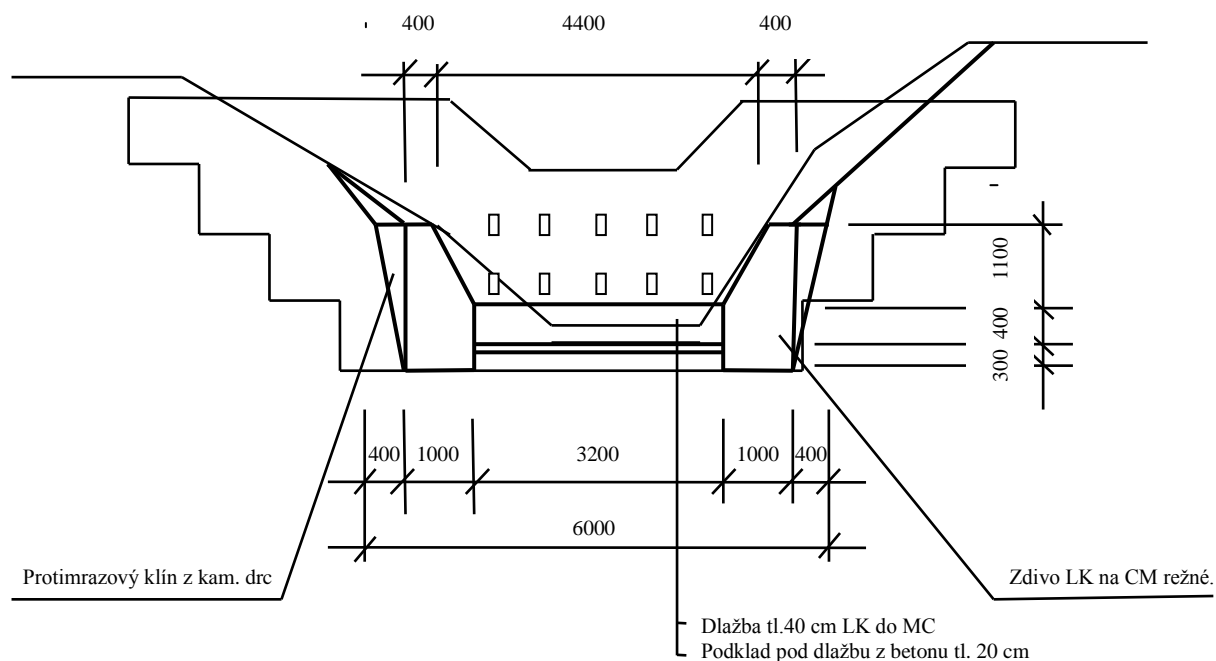

Projektant: Ing. Jan Kubát		Formát: A4
Pod Parkem 740 54301 Vrchlabí 1		Datum: 11/2014
Akce:		Stupeň: Prováděcí dokumentace
Levostranný přítok Úpy v Maršově I		Č. přílohy: 7
Příloha: Řez C - C		Měřítko: 1:100
Objednatel: Správa KRNP	Katastr: D.Maršov	Obec: Dolní Maršov