


ŘEZ D - D

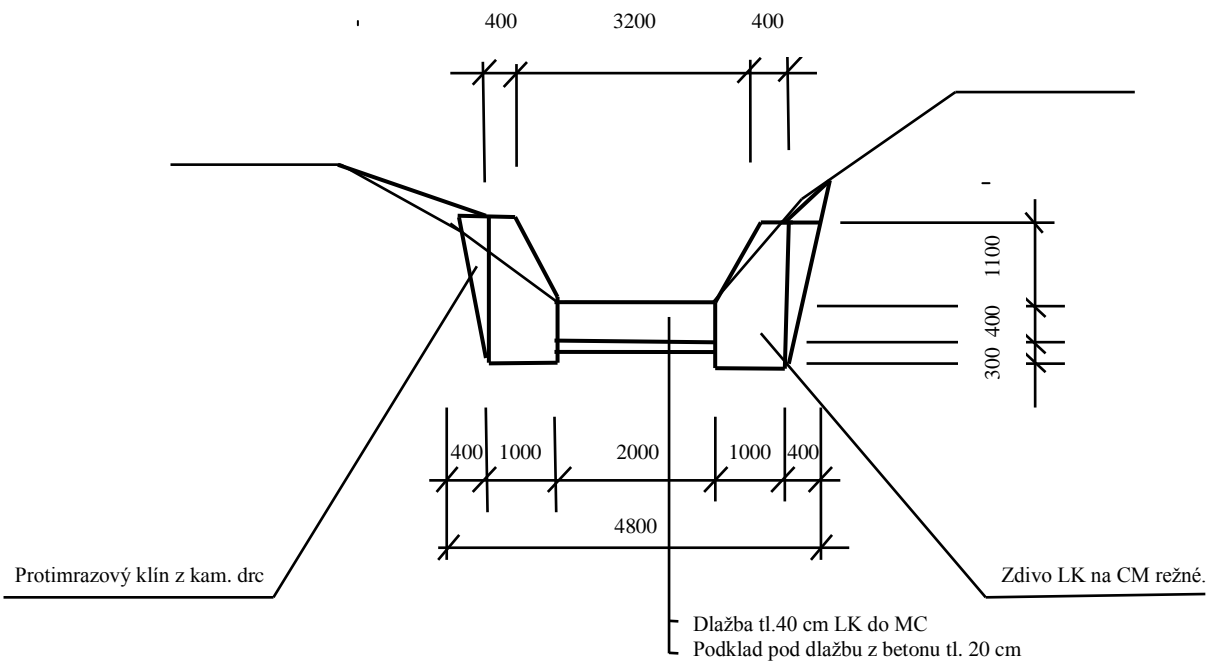

Projektant: Ing. Jan Kubát		Formát: A4
Pod Parkem 740 54301 Vrchlabí 1		Datum: 11/2014
Akce:		Stupeň: Prováděcí dokumentace
Levostranný přítok Úpy v Maršově I		Č. přílohy: 8
Příloha: Řez D - D		Měřítko: 1:100
Objednatel: Správa KRNAP	Katastr: D.Maršov	Obec: Dolní Maršov