


POHLED SEVEROVÝCHODNÍ

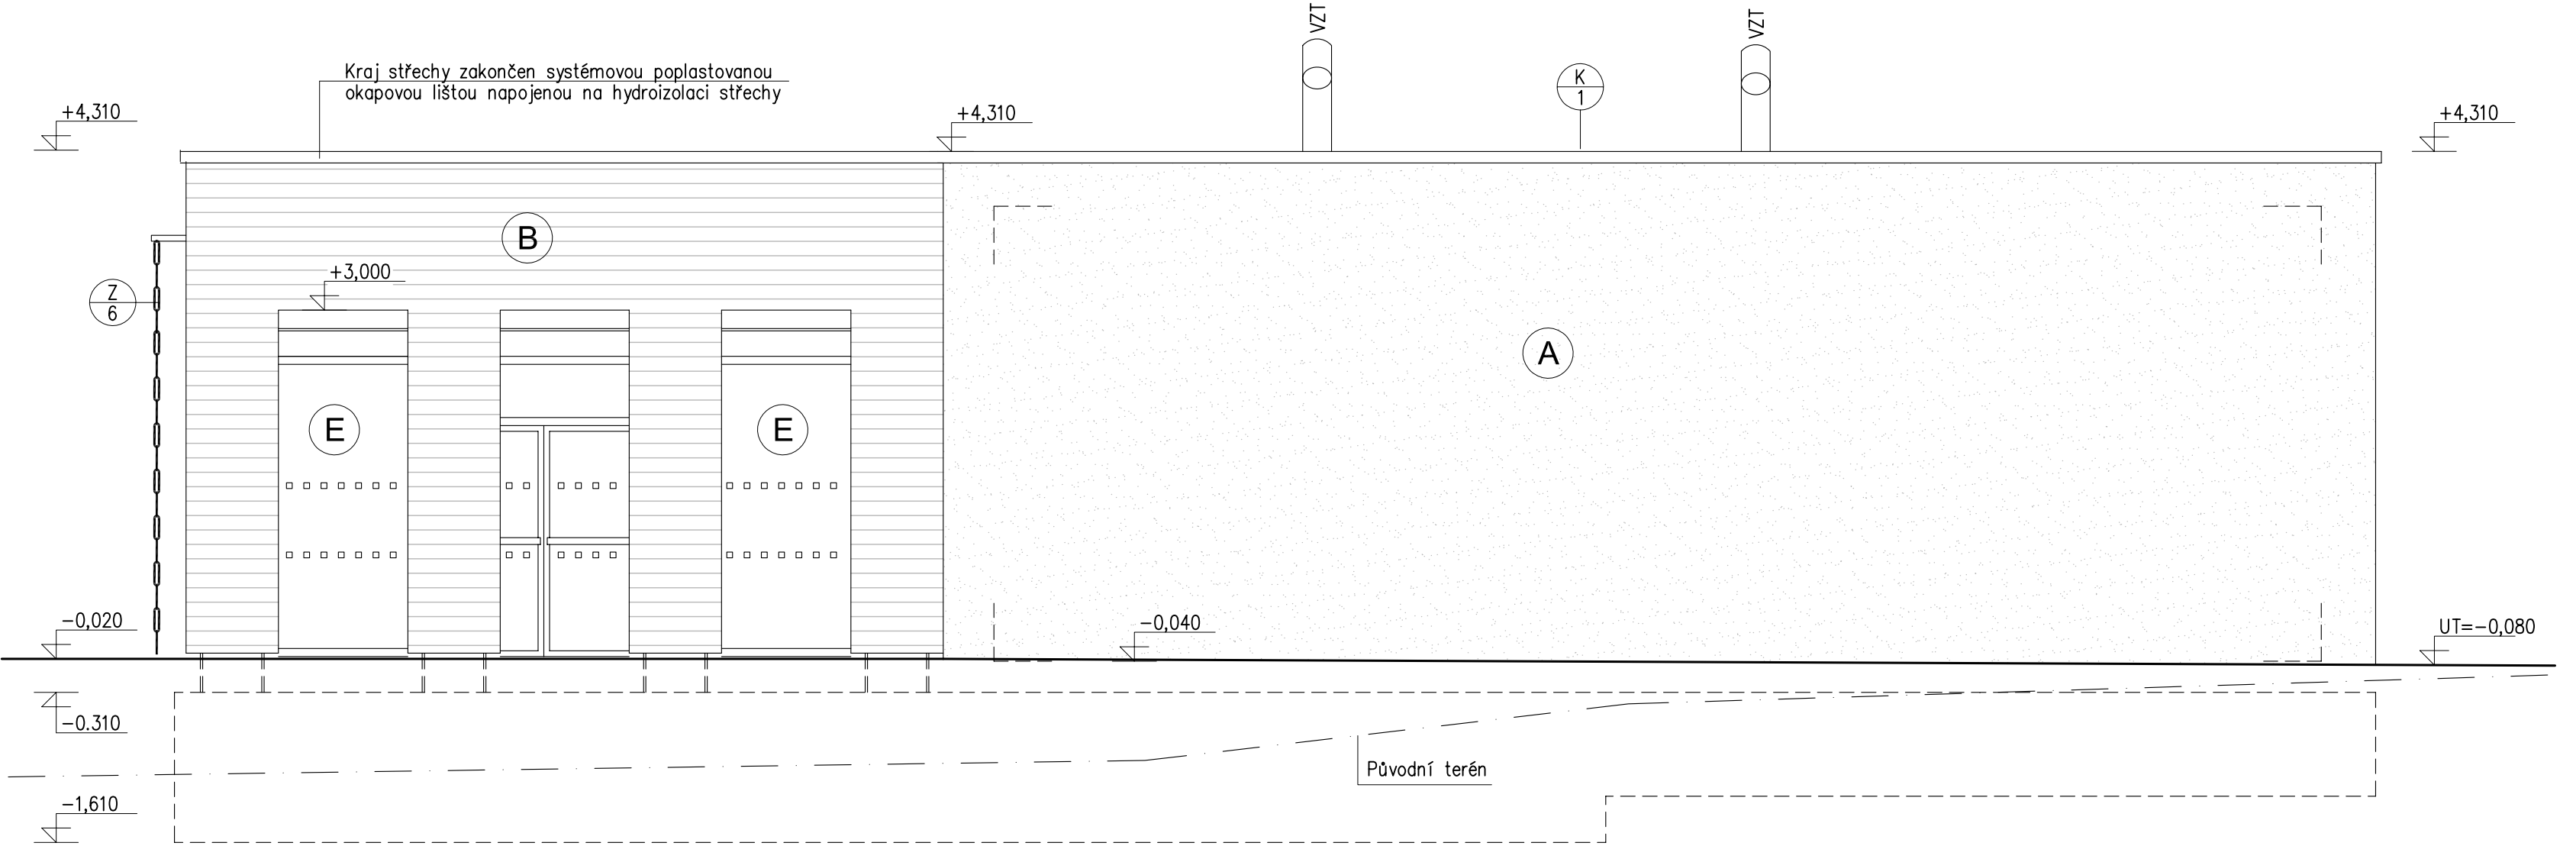

LEGENDA MATERIÁLŮ

- A** TENKOVrstvá omítka zateplovacího systému
- B** dřevěný obklad z neoblovaných prken, překládaný – modřín
- E** dřevěné okno – odstín RAL 9006 (šedá lazura)

0,000=488,90m n.m.

ZODPOVĚDNÝ PROJEKTANT		RAZÍTKO, PODPIS	
Ing. arch. Pavel Pekár ulice Čoupkových 4, 624 00 Brno gsm : +420 606 268 954 email: atelier@pparchitects.cz			
STAVEBNÍK	Česká republika - Agentura ochrany přírody a krajiny České republiky Nuselská 39, 140 00 Praha 4		
PROJEKTANT	P.P. Architects s.r.o. Horova 38b, 616 00 Brno		
NÁZEV AKCE	NÁVŠTĚVNICKÉ STŘEDISKO DŮM PŘÍRODY MORAVSKÉHO KRASU - INFORMAČNÍ BOD MACOCHA	DATUM	12/2011
		STUPEŇ	DPS
		ČÍSLO PARÉ	REVIZE 2011
ČÁST	POZEMNÍ (STAVEBNÍ) OBJEKTY		
ZPRACOVATEL ČÁSTI	P.P. Architects s.r.o., Horova 38b, 616 00 Brno	OZN. OBJEKTU	PROJEKTOVÁ ČÁST
VYPRACOVAL	Ing. arch. Pavel Pekár, Ing. Josef Cabák	SO-01	A
ARCHITEKTONICKÉ A STAVEBNĚ TECHNICKÉ ŘEŠENÍ			
NÁZEV VÝKRESU	POHLED SEVEROVÝCHODNÍ	MĚŘÍTKO 1:50	ČÍSLO VÝKRESU 12