


ŘEZ P1, POHLED NA STĚNU OP1

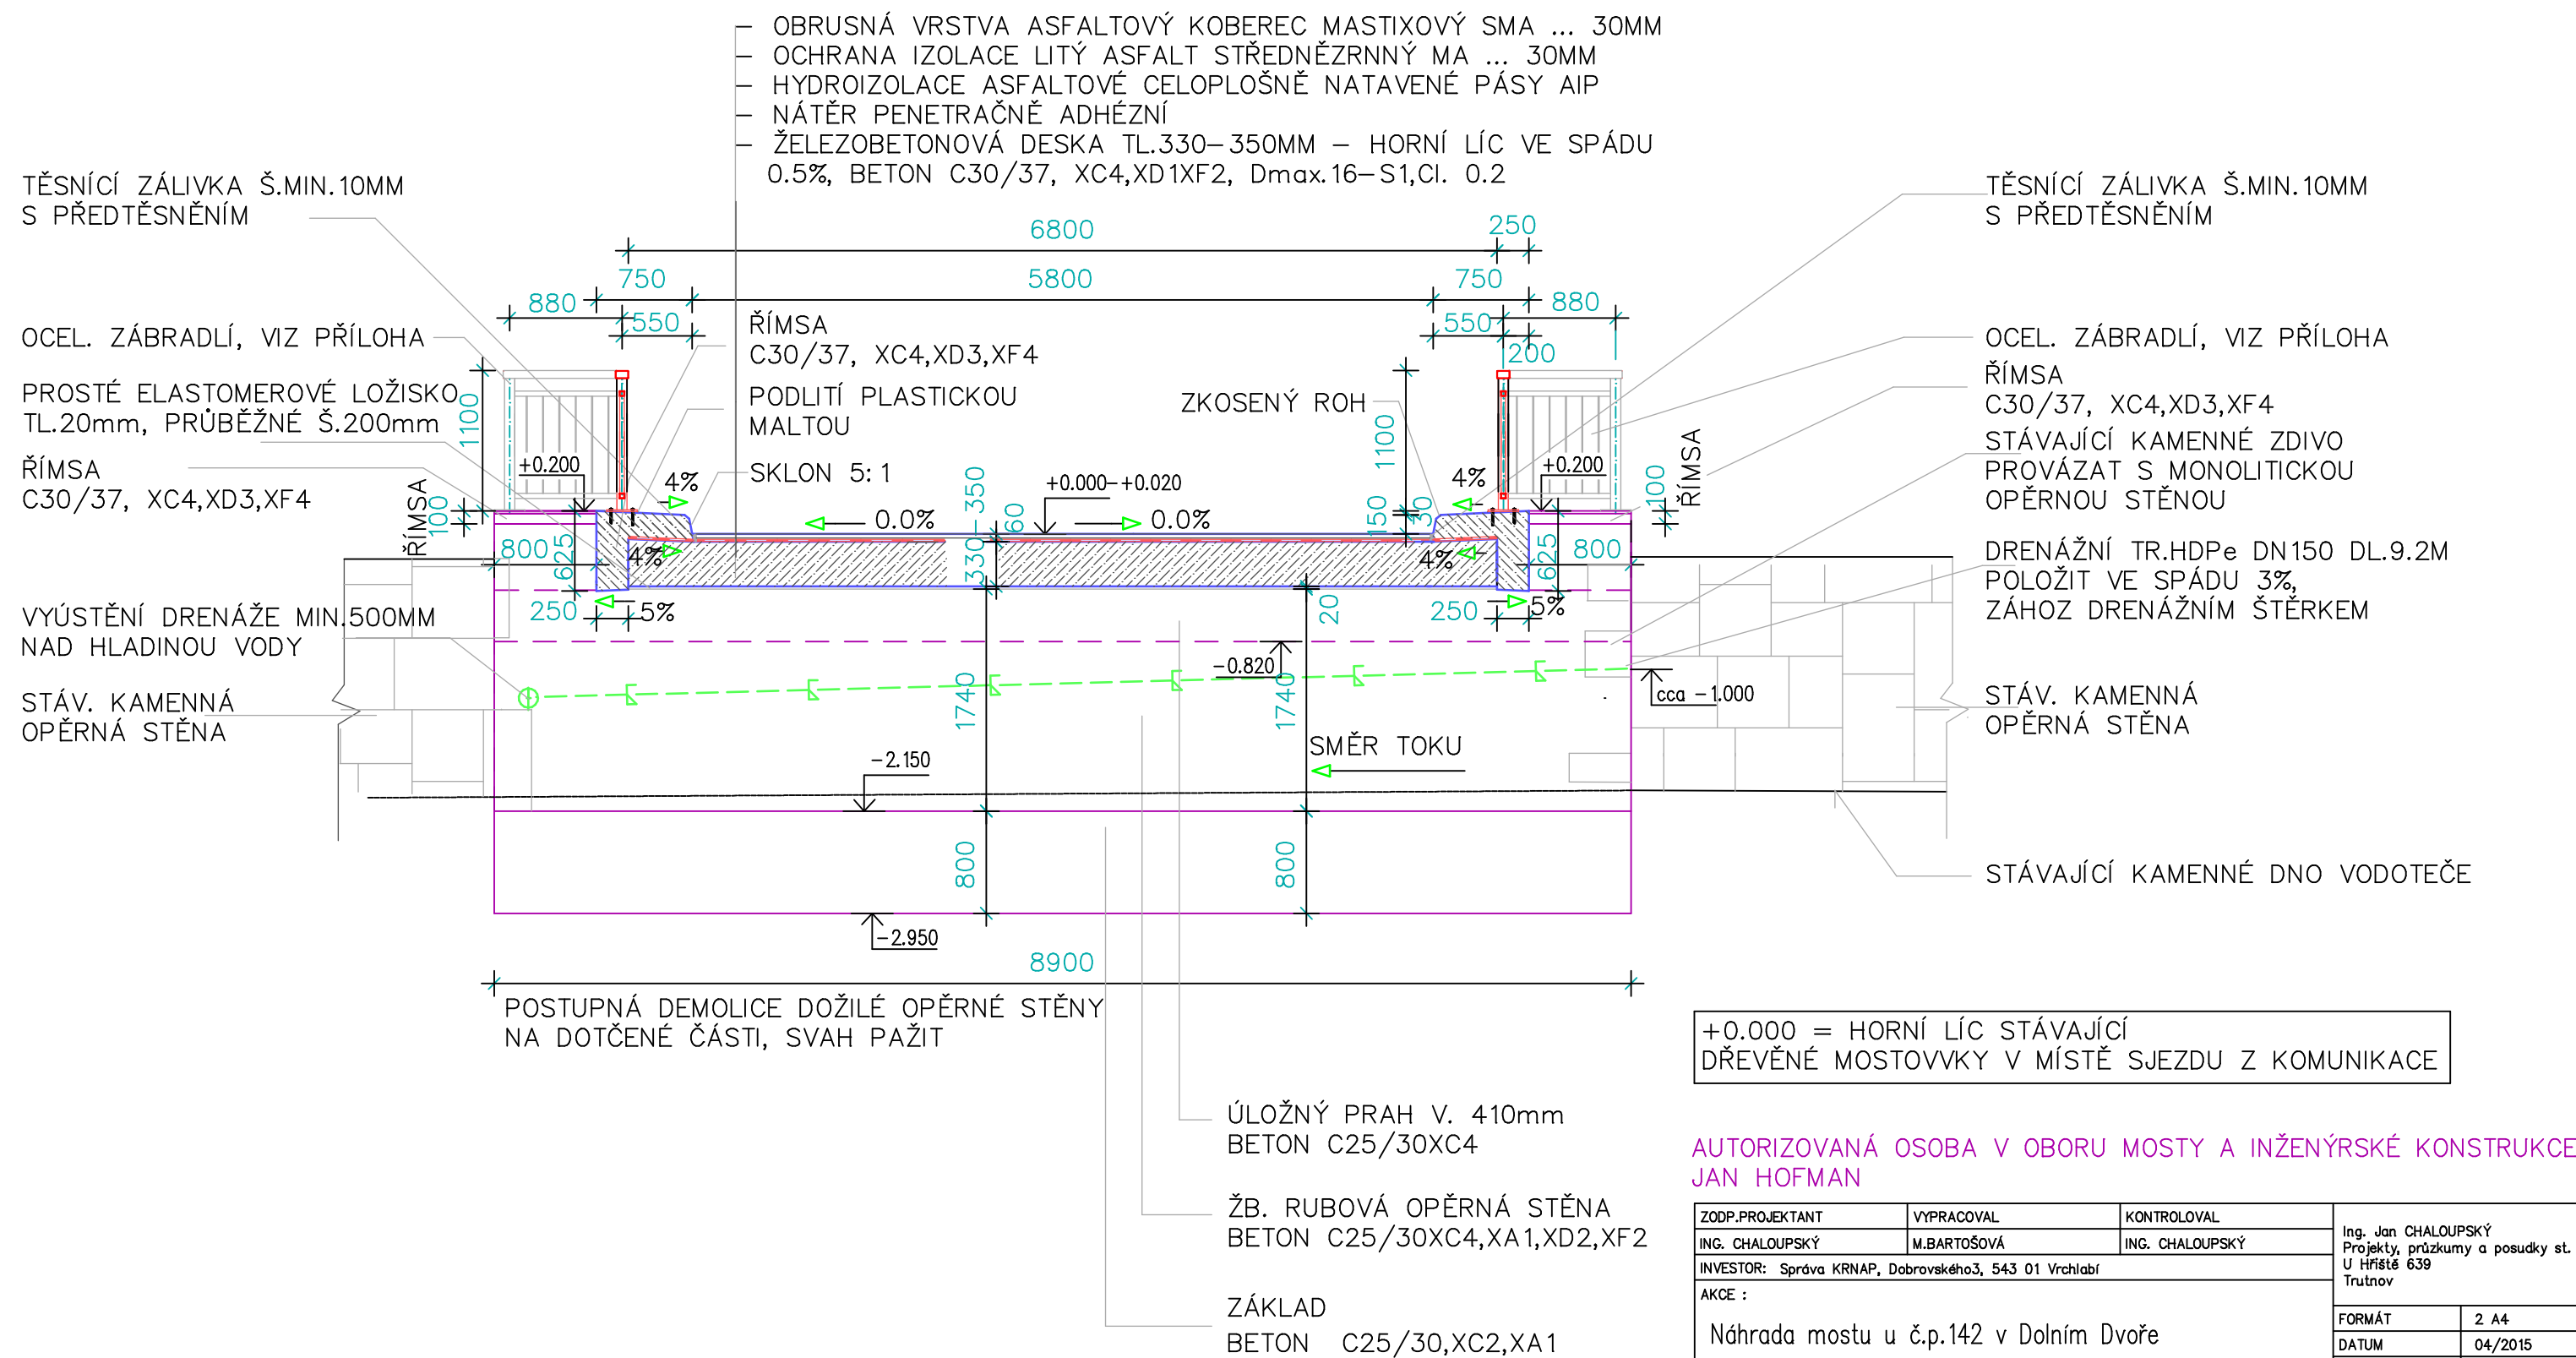

+0.000 = HORNÍ LÍC STÁVAJÍCÍ
DŘEVĚNÉ MOSTOVKY V MÍSTĚ SJEZDU Z KOMUNIKACE

AUTORIZOVANÁ OSOBA V OBORU MOSTY A INŽENÝRSKÉ KONSTRUKCE
JAN HOFMAN

ZODP.PROJEKTANT	VYPRACOVAL	KONTRLOVAL	Ing. Jan CHALOUPSKÝ Projekty, průzkumy a posudky st. U Hřiště 639 Trutnov	
ING. CHALOUPSKÝ	M.BARTOŠOVÁ	ING. CHALOUPSKÝ		
INVESTOR: Správa KRNP, Dobrovského3, 543 01 Vrchlabí			FORMÁT	2 A4
AKCE : Náhrada mostu u č.p.142 v Dolním Dvoře Dokumentace pro provádění stavby			DATUM	04/2015
			ÚČEL	DPS
			ČÍS.ZAK.	4500/15 - II
			MĚŘÍTKO	Č. VÝKRESU
OBSAH : Příčný řez P1, pohled na OP1			1:50	C.1.3.